

- Legende**
- Festlegung**
- Gewässerraum Fläche
  - Gewässerraum 15 m
  - Gewässerraum 14.5 m
  - Gewässerraum 12 m
  - Gewässerraum 11 m
  - dicht überbautes Gebiet
- Hinweis**
- Gewässer eingedolt
  - Gewässer offen
  - Bauzone
  - Wald
  - Gemeindegrenze
  - Kantonales Naturschutzgebiet Amphibienlaichgebiet von nationaler Bedeutung

**Genehmigungsvermerke**

Mitwirkung vom .....

Vorprüfung vom .....

Publikation im Amtsblatt vom .....

Publikation im amtlichen Anzeiger vom ..... bis .....

Öffentliche Auflage vom .....

Einspracheverhandlung am .....

Erledigte Einsprachen .....

Unerledigte Einsprachen .....

Rechtsverwahrungen .....

Beschlossen durch den Gemeinderat am .....

Beschlossen durch die Gemeindeversammlung am .....

Namens der Einwohnergemeinde:

.....

Gemeindepräsident: .....

Gemeindegeschreiber: .....


Die Richtigkeit dieser Angaben bescheinigt:  
Oberbipp, den .....

.....

Der Gemeindegeschreiber:

.....

Genehmigt durch das Amt für Gemeinden und Raumordnung am: .....

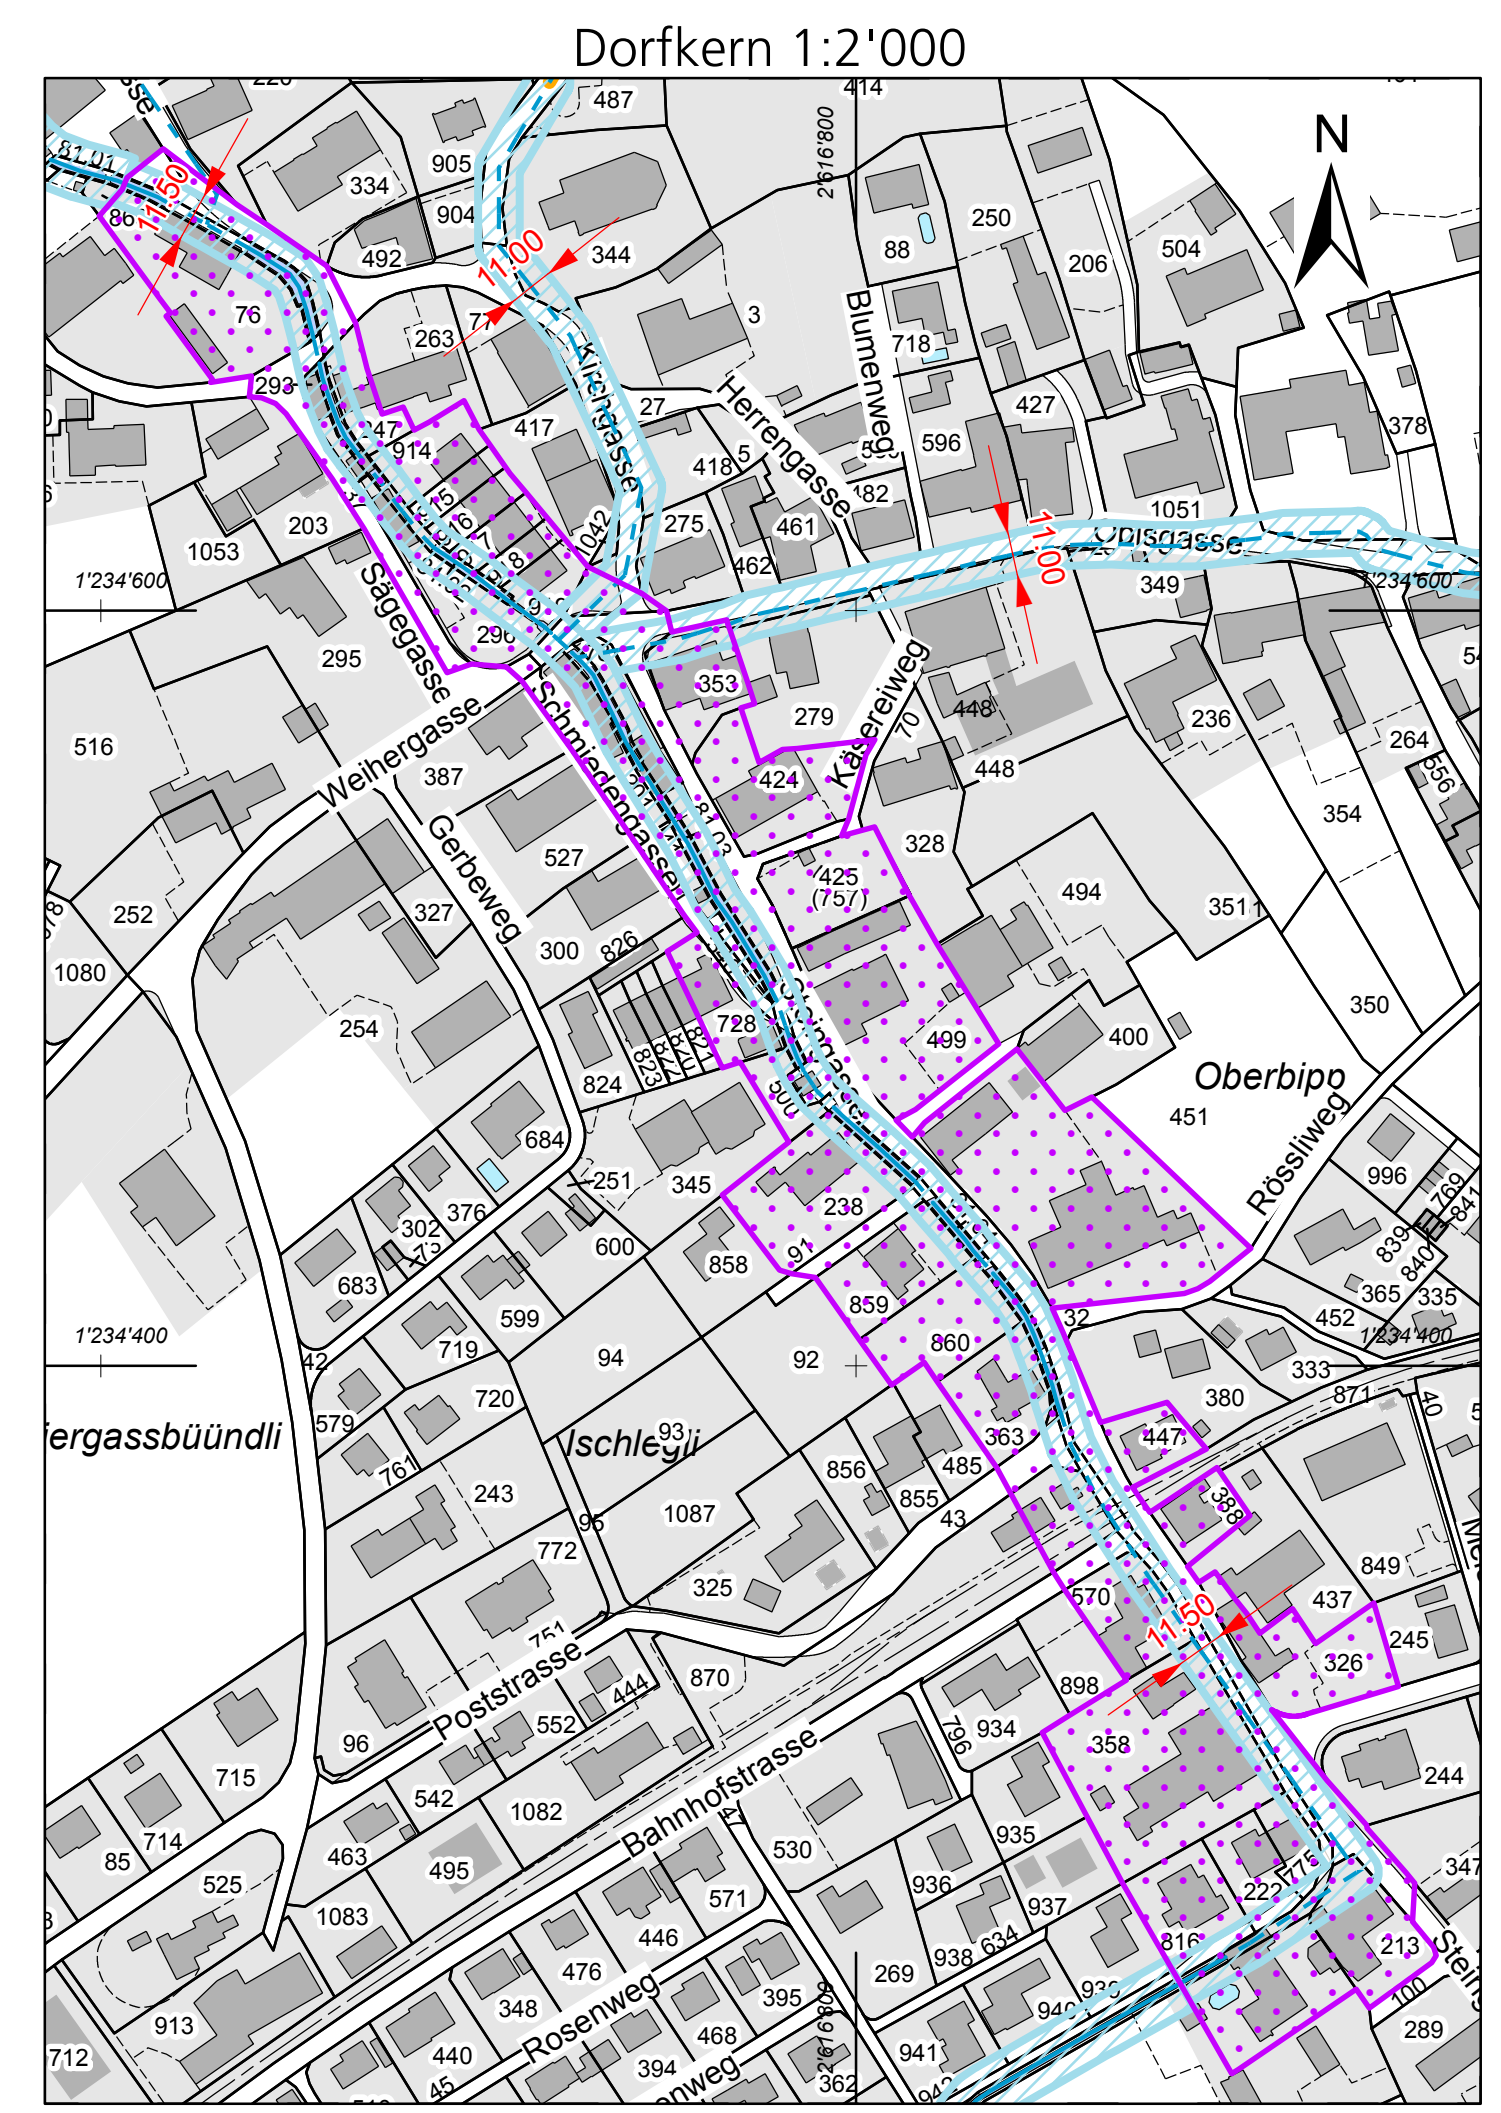

Kanton Bern  
Gemeinde Oberbipp



Zonenplan Gewässerräume  
Mitwirkung

Situation 1 : 5'000

Auftraggeber:	Einwohnergemeinde Oberbipp Kirchgasse 5 4538 Oberbipp	Plan Nr.:	18751-01
Projektverfasser:	<b>RISTAG</b> Ingenieure Chamondstrasse 15 3300 Herzogenbuchholz	Format:	105 x 60
		Maßstab:	1:8'000
		Erstellt:	16.08.2018
		Geprüft:	09.10.2019
		Freigebe:	09.10.2019
		Entwurf:	09.10.2019
		Entwurf:	09.10.2019

Index	Datum	Gezeichnet	Bemerkungen	Geprüft	Datum
A	27.09.2018	kv	zweiter Entwurf	zwei	04.10.2018
B	09.05.2019	kv	Mitwirkung	ebd	22.08.2019
C					
D					
E					

Mitwirkung

\01 Gemeinderat Oberbipp 18751 Entwurf Gewässerräume Oberbipp\_AgBen150817 Zonenplan Gewässerräume Mitwirkung.mxd Druckdatum: 04.10.2018