


**LEGENDE**

**Genehmigungsinhalte**

- Temporäre Rodungs- und Wiederaufforstungsfläche
- Definitive Rodung
- Rodungs- und Aufforstungsstapen
- Nummer der Rodungs- und Aufforstungsstapen

**Hinweise**

- Perimeter Überbauungsordnung
- Gemeindegrenze
- Strasse, Gebäude, Gewässer, Wald gemäss AV Daten

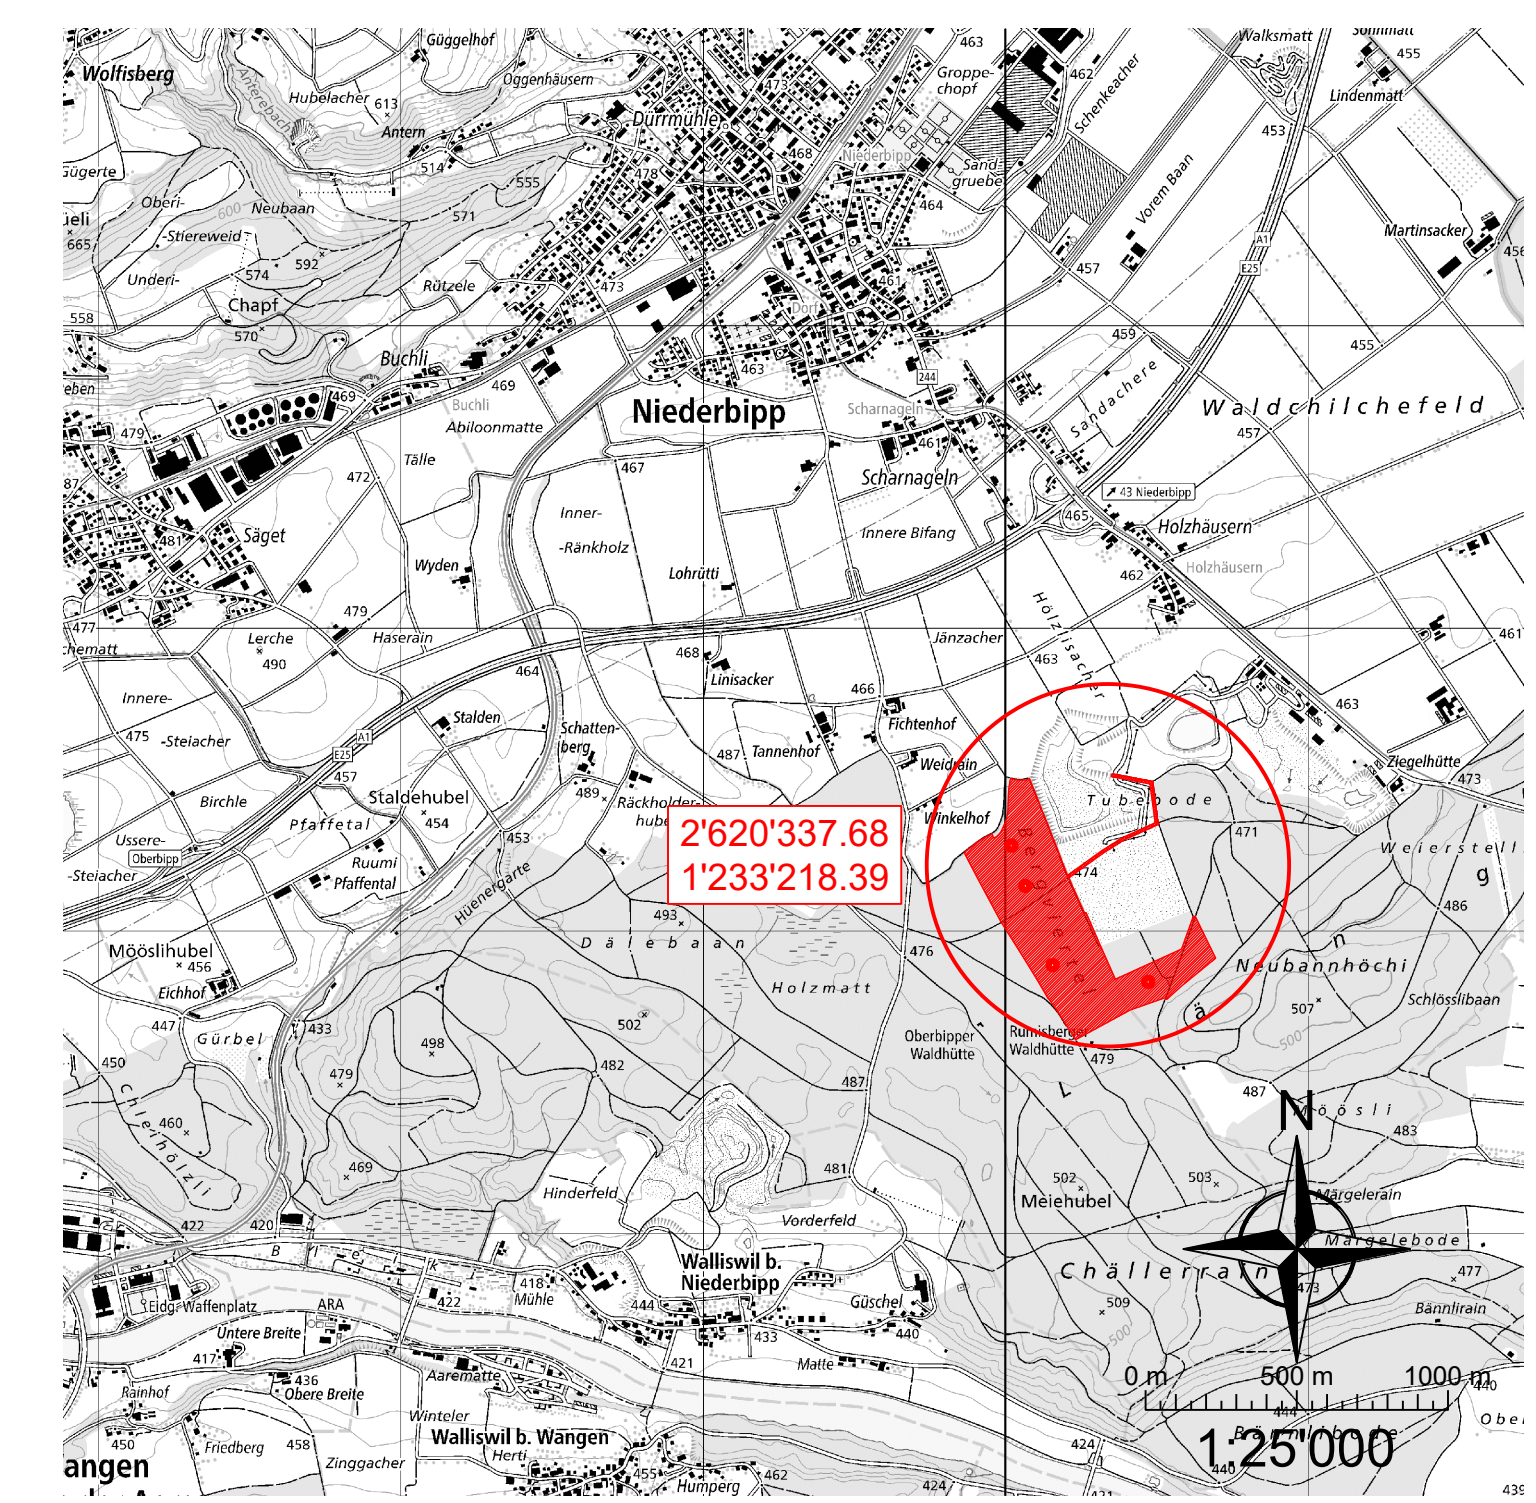

**TABELLE**

Platzhalter Tabelle Daver Etappen

**KOORDINATEN**

Platzhalter Koordinatenliste Rodung und Aufforstung

**UNTERSCHRIFTEN**

Unterschriften Geschwetzter, Projektverfasser und Grundeigentümer siehe Unterschriftenliste.

**ÄNDERUNGSINDEX**

Index	Gezeichnet	Geprüft	Freigegeben	Änderungsbeschreibung
-				
a				
b				
c				
d				

IFF AG Kies & Beton  
 Niederbipp  
 Kiesabbau Erweiterung Bergviertel

**Rodungsgesuch**  
 Rodungs- und Aufforstungsplan  
 Situationen

**CSD INGENIEURE**  
 VON GRUND AUF DURCHDACHT

Gezeichnet TZ / 29.09.2023  
 Geprüft BEV / 29.09.2023  
 Freigegeben BEV / 29.09.2023

Massstab 1:1000, 1:25000  
 Format 105 x 75

Auftrags-Nr. DCH000282.03  
 Phase Plan Nr. 331 20  
 Index

CSO INGENIEURE AG  
 Balplattstrasse 48  
 CH-3007 Bern  
 www.csd.ch

1 +41 31 970 35 35  
 f +41 31 970 35 36  
 e bern@csd.ch

Mitwirkung

Gezeichnet TZ / 29.09.2023  
 Geprüft BEV / 29.09.2023  
 Freigegeben BEV / 29.09.2023

Massstab 1:1000, 1:25000  
 Format 105 x 75

Auftrags-Nr. DCH000282.03  
 Phase Plan Nr. 331 20  
 Index

1 +41 31 970 35 35  
 f +41 31 970 35 36  
 e bern@csd.ch