


Strassen-Nr.	Kantonsstrasse Nr. 5	Revidiert	-
Strassenzug	Neuchâtel - Biel - Solothurn - Olten	Projek-Nr.	-
Gemeinde	Oberbipp	Plan-Nr.	4.18.018 - 01
Projekt vom	20 Juni 2018	Format	A3

**Situation 1:500**






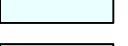

**Oberbipp, Oltenstrasse/Industriestrasse**

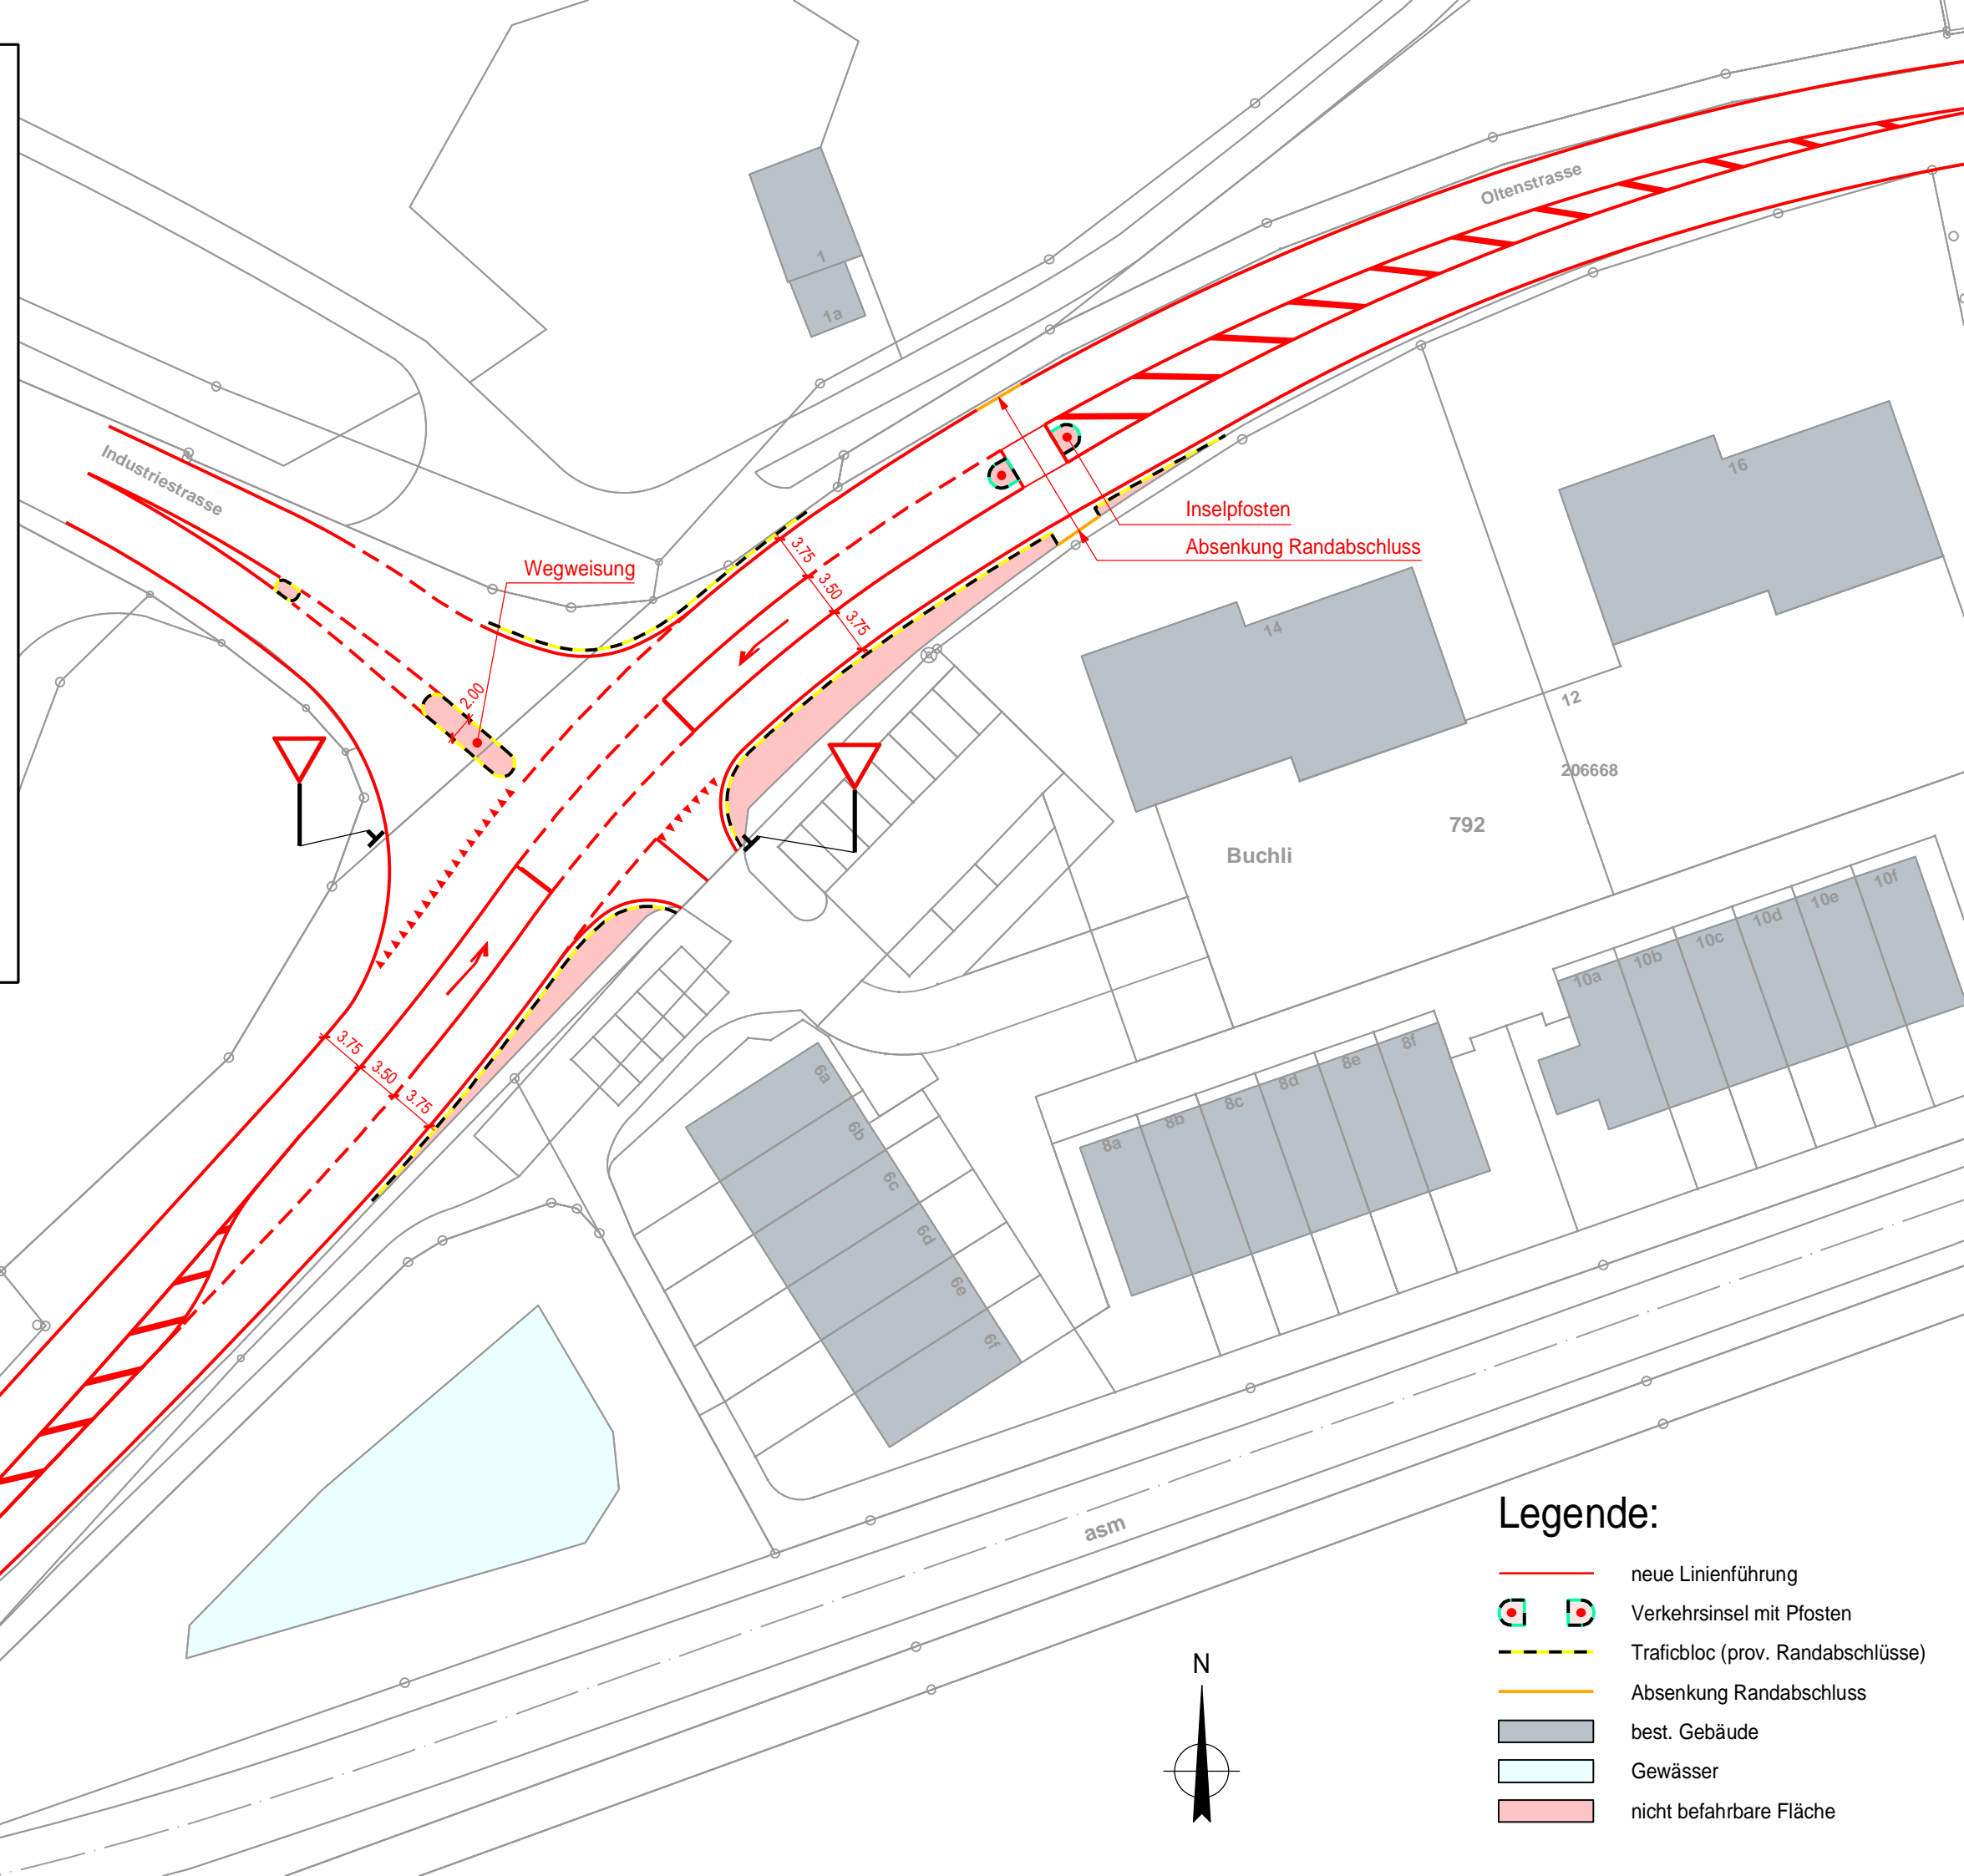
Projektverfasser

verkehrsteiner AG  
Kasernenstrasse 27  
3013 Bern  
Tel.: 031 372 70 90  
www.verkehrsteiner.ch



**Legende:**

-  neue Linienführung
-  Verkehrsinsel mit Pfosten
-  Traficbloc (prov. Randabschlüsse)
-  Absenkung Randabschluss
-  best. Gebäude
-  Gewässer
-  nicht befahrbare Fläche

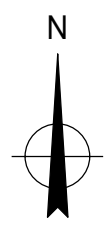

Hungerbrunne

asm

Buchli

792

206668

10a 10b 10c 10d 10e 10f

8a 8b 8c 8d 8e 8f

6a 6b 6c 6d 6e 6f

16

14

12

1

1a