



Deckbelagsanierung und Ersatz Wasserleitung Industriestrasse Teil West

Teil West

Vorprojekt

Situation 1 : 200

Index	Datum	Änderungen	gez.	gepr.	gen.	Dienstag, 17.09.2018	konferiert	geprüft	genehmigt
						gezeichnet: ml			
						Grösse: 90 x 105			
						Plan Nr. 3751/2			
						gezeichnet: ml			
						gedruckt: 17.09.2018 10:31:50			

AV-Grundlage vom: 29.02.2016 CAD-Filer: V:\C\k\k\3751\Deckbelagsanierung und Ersatz Wasserleitung Teil West.dwg (Vorgang 3751_2.dwg)

www.bsb-partner.ch
 Biberist Tel. 032 671 22 22 Fax 032 671 22 00
 Densingen Tel. 062 388 38 38 Fax 062 388 38 00
 Grenchen Tel. 032 854 59 30 Fax 032 854 59 31
 Schlieren/Terni Tel. 031 978 00 78 Fax 031 978 00 79

BSB + Partner
Ingenieure und Planer **bsb**

Legende Werkleitungen

<i>bestehend</i>	projektiert	
		Schmutzabwasserleitung mit KS und Strassenablauf
		Reinabwasserleitung mit KS und Strassenablauf
		Wasserleitung mit Schieber, Hydrant und Reduktion
		EL-Leitung mit Kabelschacht, Kandelaber und Verteilkabine
		Telefonleitung mit Kabelschacht
		TV-Leitung
		Gasleitung mit Schieber und Reduktion


Legende Strasse

<i>bestehend</i>	projektiert	
		Belagsanierung
		Belagsanierung mit Koffersersatz
		Anpassungen
		Mauer
		Knoten
		Strassenablauf (SA)
		Zaun
		Schalenstein Typ 12 2-reihig, 4 cm gestürzt
		Randstein RN 12, 10 cm Anschlag

Belagsanierung mit Koffersersatz		
Deckschicht	AC T 11 S	= 4.0 cm
Tragschicht	AC T 22 S	= 9.0 cm
Planie	Planiekies 0/16mm	max. = 5.0 cm
Koffer	Kiessand	max. = 80.0 cm
Vlies	Geotextil 150g/m ²	
Totaler Oberbau		max. = 98.0 cm

Belagsanierung		
Deckschicht	AC T 11 S	= 4.0 cm
Tragschicht	AC T 22 S	= 9.0 cm
Planie	Planiekies 0/16mm	max. = 5.0 cm
Totaler Oberbau		max. = 18.0 cm

Projektierte Werkleitungen

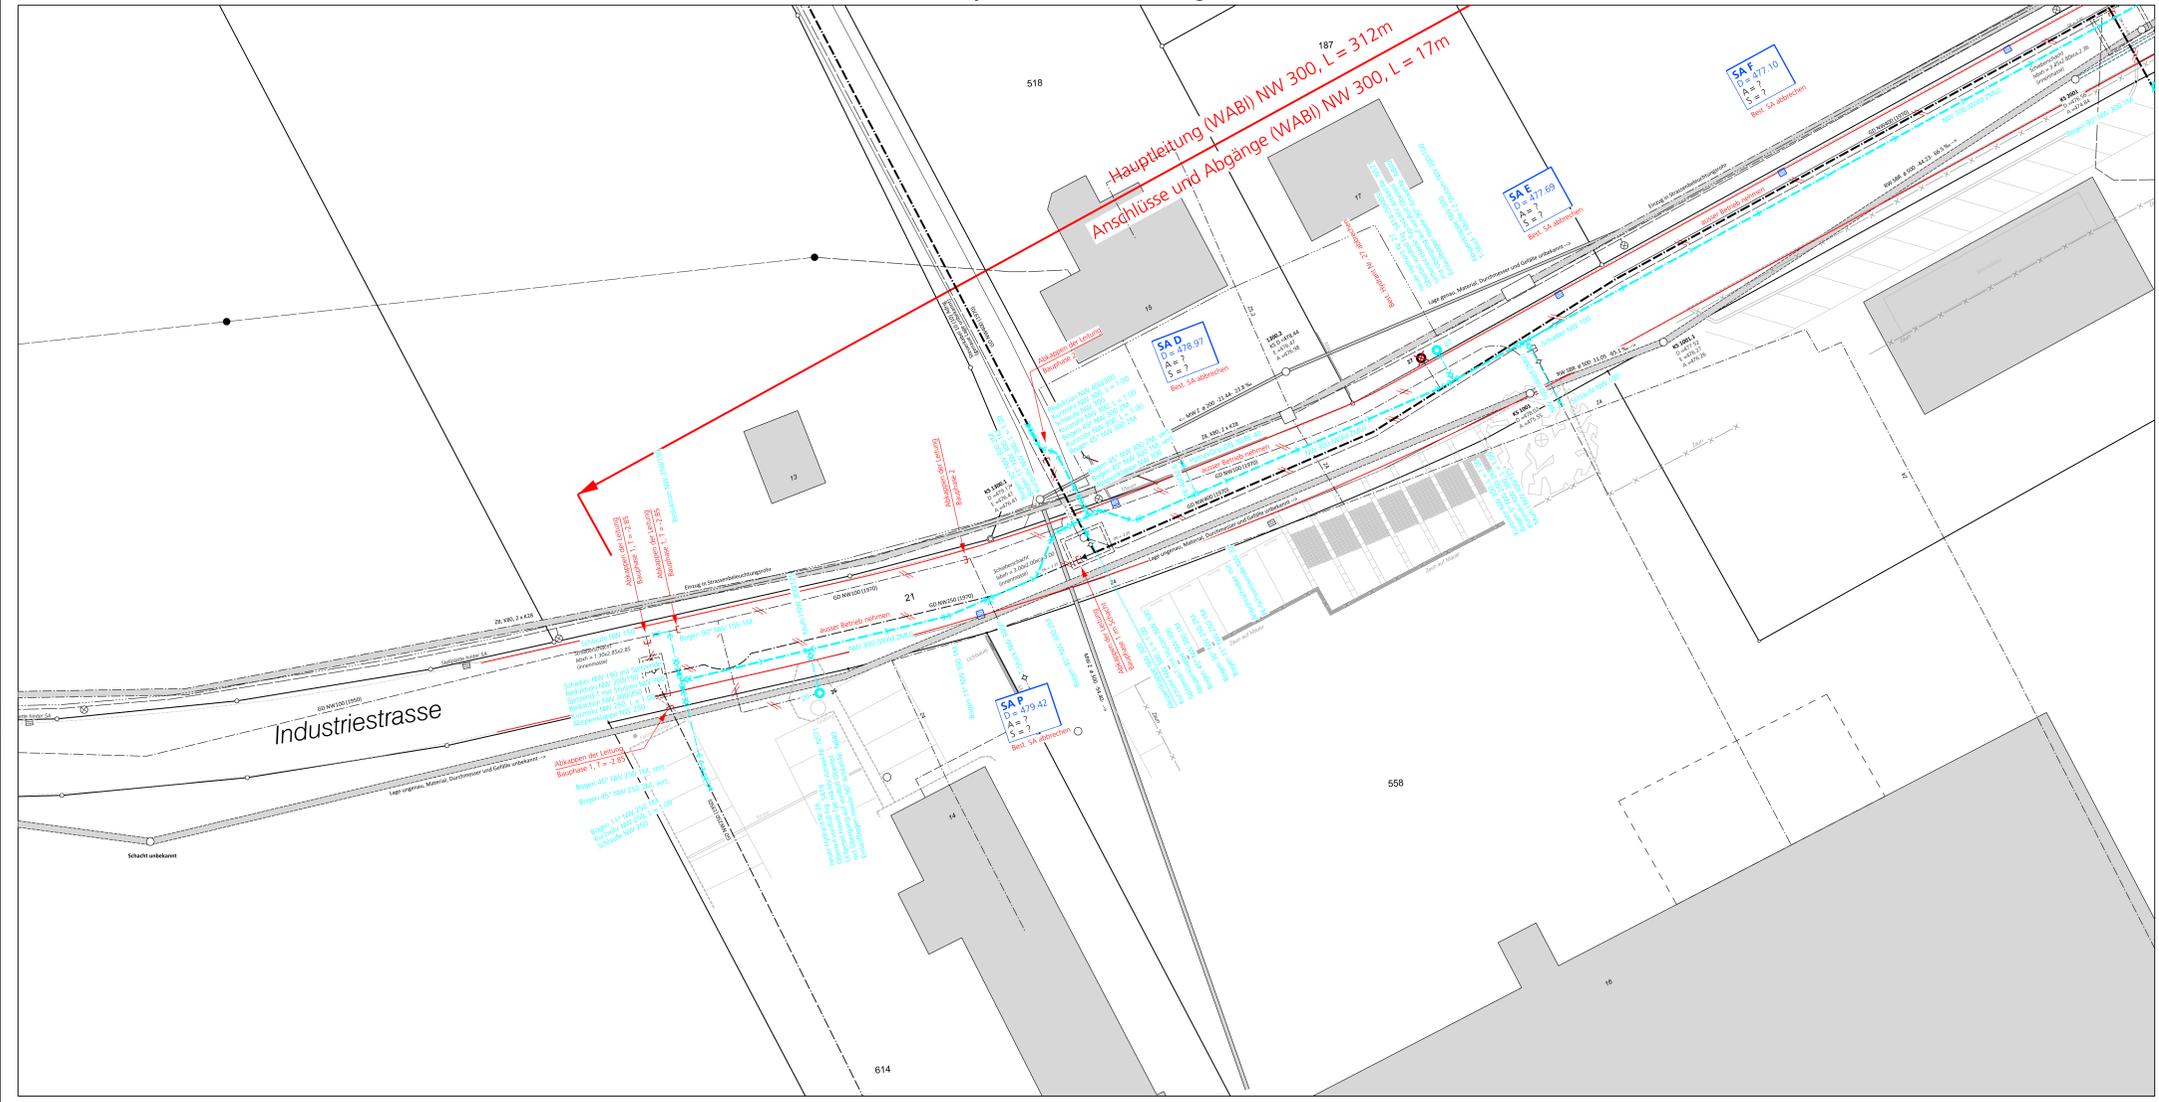

Sanierung Deckbelag und Randabschlüsse

