


Kanton Bern

Gemeinde Oberbipp

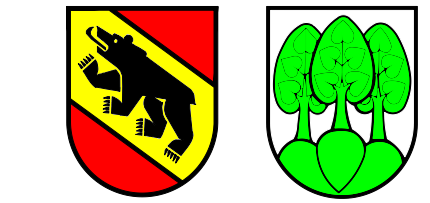

Vorabzug Baugesuch

Sanierung Poststrasse Oberbipp


Bauprojekt 2019
Strassenbau / Werkleitungen
Normalprofil 1:20

Einwohnergemeinde Oberbipp		Plan Nr:	
Kirchgasse 5, 4583 Oberbipp, Tel.: 032 636 27 73		20180/203	Format: 30 X 126
Projektverfasser:	Rev.	Bemerkungen	Visum Datum
<p>Bauplanung Geomatik OSTAG Ingenieure AG T0344200280 Bernstrasse 21 F0344200281 3400 Burgdorf www.infostag.ch</p>		Erstausgabe	sts 21.10.2019
	A		
	B		
	C		
	D		
	E		
	Geprüft		


Legende:

	proj. Deckbelag
	proj. Tragschicht
	proj. Planiekies
	proj. Fundationschicht
	proj. Auffüllung mit geeignetem Aushubmaterial
	proj. Betonkies
	proj. Oberbodenanpassung

Normalprofil 1 1:20

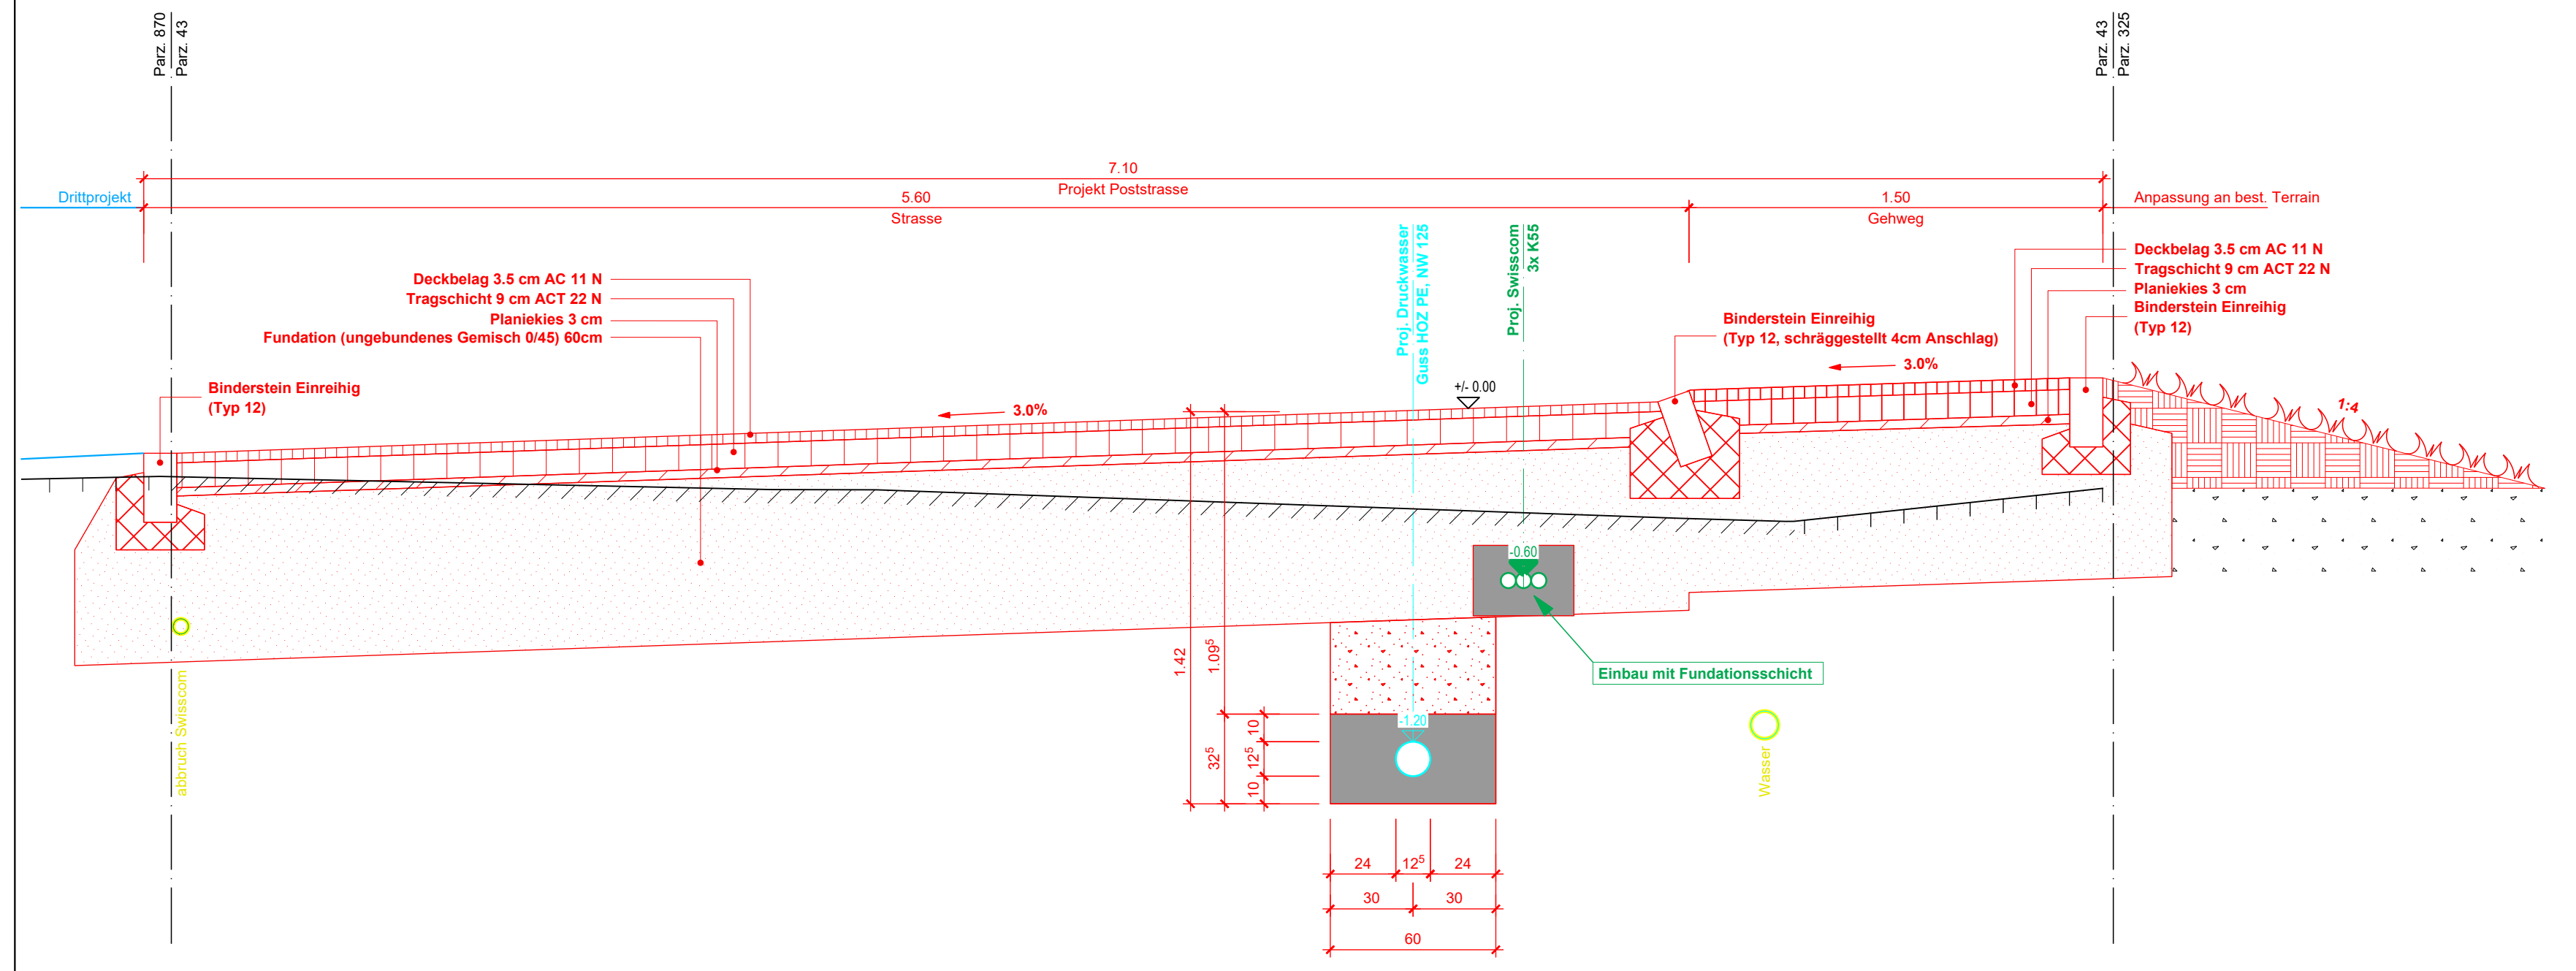

Normalprofil 2 1:20

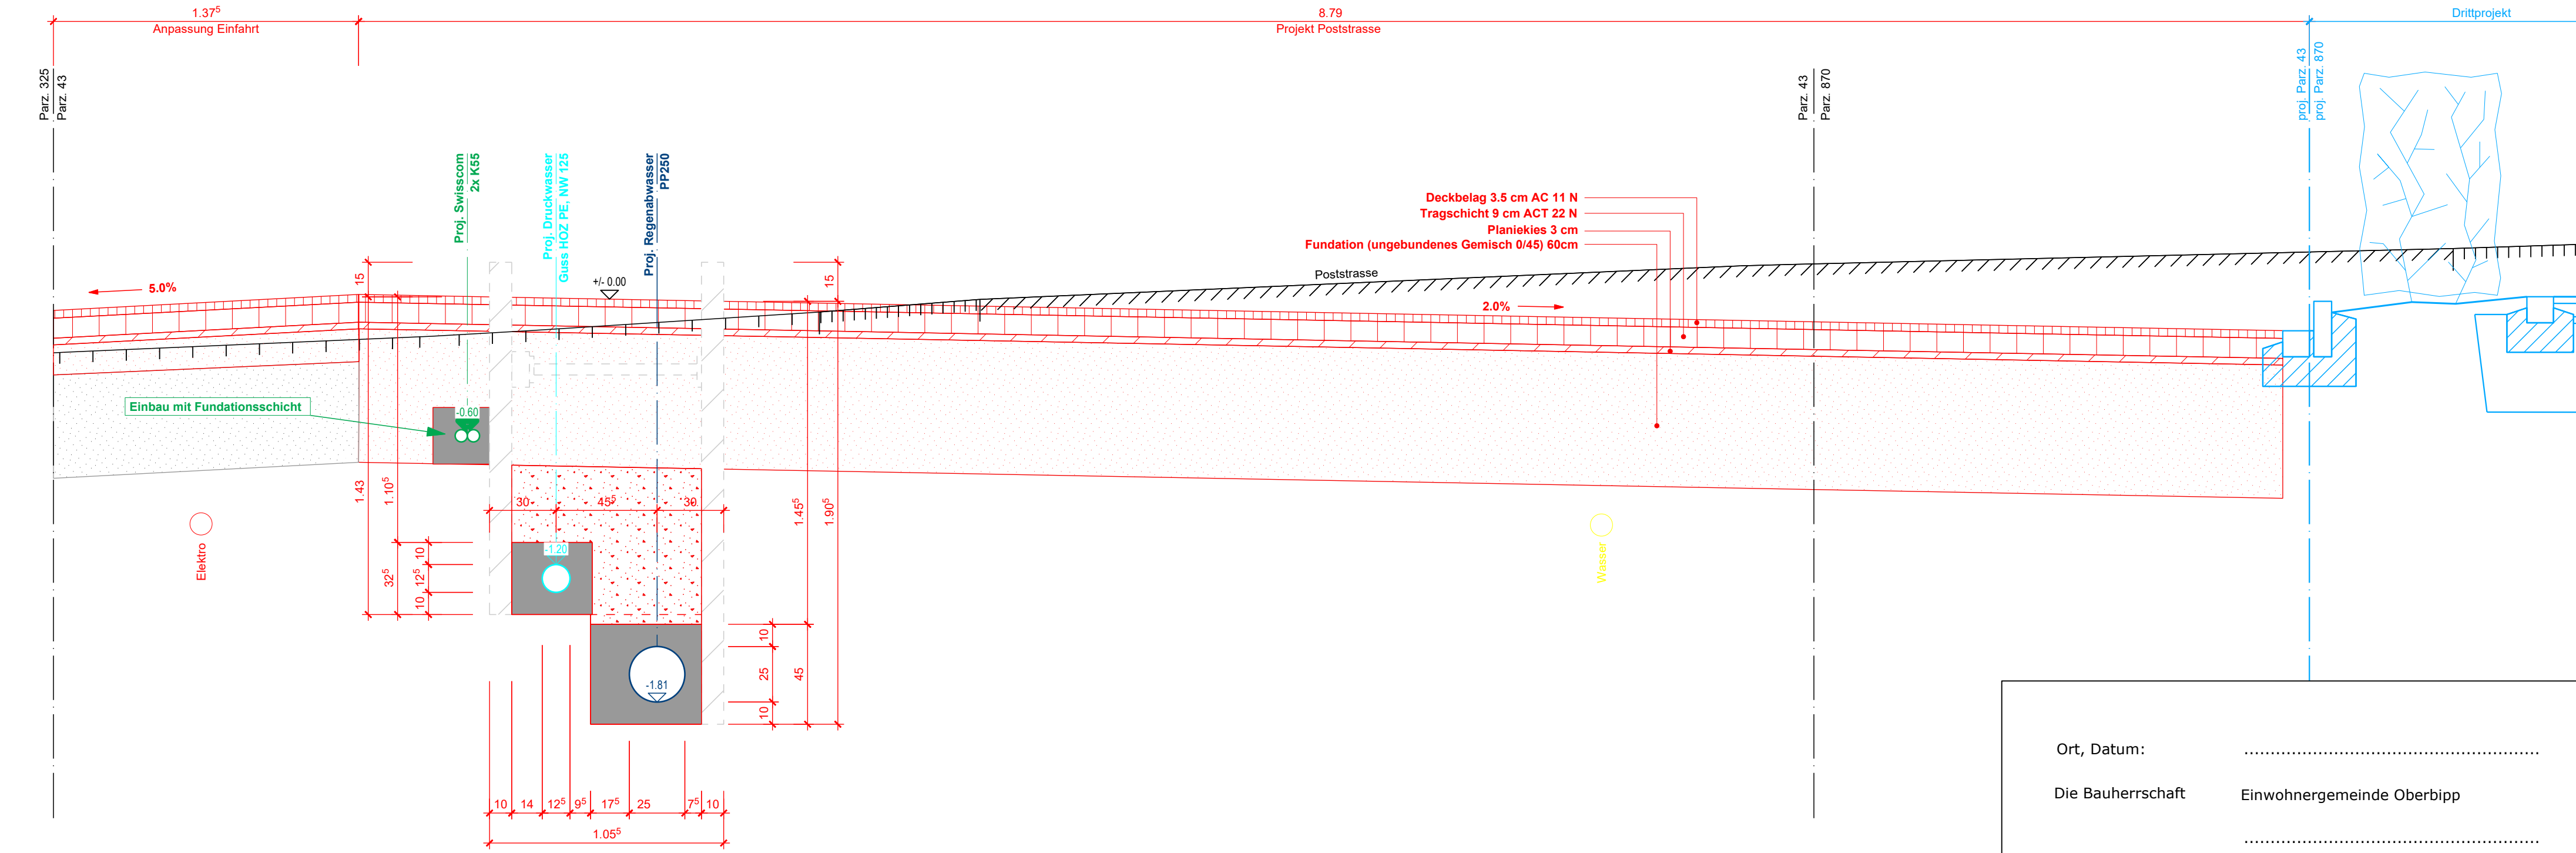

Ort, Datum:

Die Bauherrschaft: Einwohnergemeinde Oberbipp

Ort, Datum: Burgdorf, 21. Oktober 2019

Der Projektverfasser: OSTAG Ingenieure AG