



Überbauungsplan 1:500

Stand: **Beschluss**

Weitere Unterlagen:

Änderung Überbauungsvorschriften
Erläuterungsbericht

Impressum
Auftraggeber: Landi BippGäuThal AG
Auftragnehmer: georegio ag, Bahnhofstrasse 35, 3400 Burgdorf, info@georegio.ch

Version	Datum	Inhalt
1.0	08.05.2025	Exemplar für die öffentliche Auflage
2.0	09.09.2025	Exemplar für den Beschluss

Genehmigungsvermerke

Öffentliche Mitwirkung vom
Kantonale Vorprüfung vom
Publikation im amtlichen Anzeiger vom
Öffentliche Auflage vom

08. Januar 2024 bis 08. Februar 2024
18. Oktober 2024
25. Mai 2025
12. Juni 2025 bis 12. Juli 2025

Einspracheverhandlungen am
Erledigte Einsprachen
Unerledigte Einsprachen
Rechtsverwahrungen

-
0
1
0

Beschlossen durch den Gemeinderat am
Beschlossen durch die Gemeindeversammlung am

15. September 2025
17. November 2025

Namens der Einwohnergemeinde Oberbipp
Der Präsident:

Der Gemeindeschreiber:

Die Richtigkeit dieser Angaben bescheinigt
Oberbipp, den
.....


Der Gemeindeschreiber:
.....

Genehmigt durch das Amt für Gemeinden und Raumordnung am

Alter Zustand



Neuer Zustand

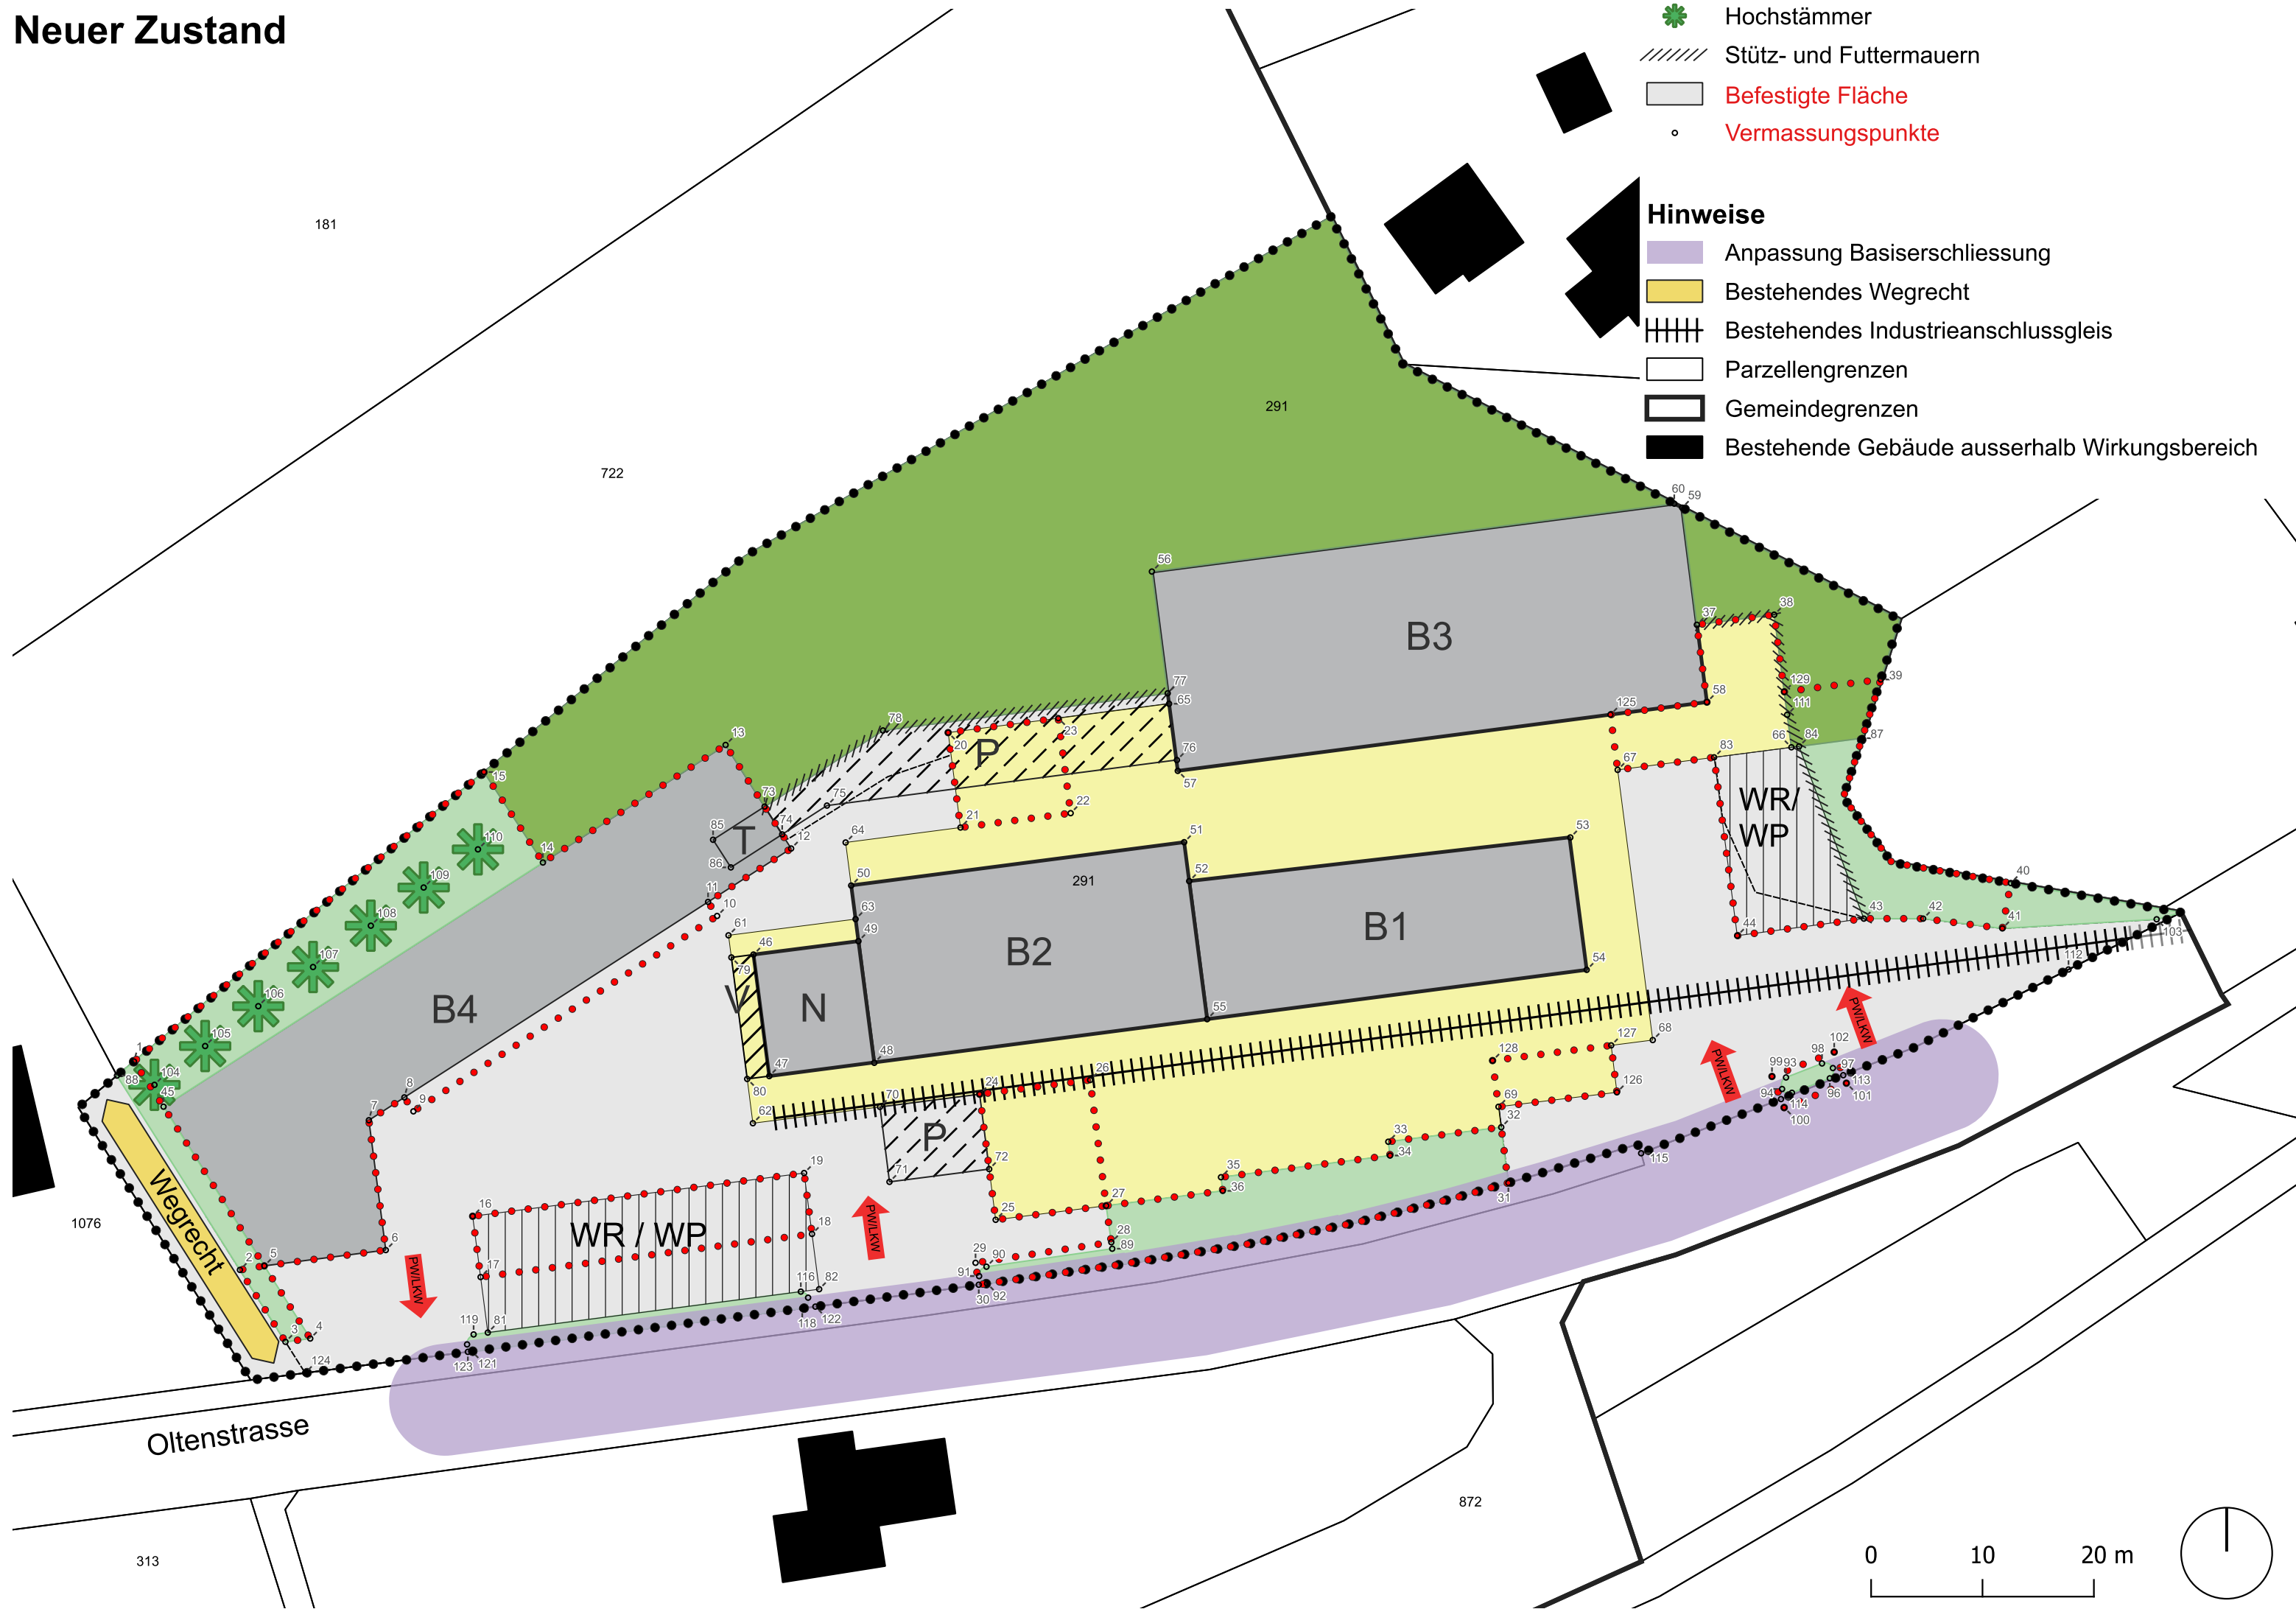

Vermassungspunkte

[illegible]