

Ersatz Wasserleitung Niedermattstrasse

Oberbipp

2. Etappe

Kenndaten

Bauherrin

Einwohnergemeinde Oberbipp
Wasserversorgung
Kirchgasse 5
4538 Oberbipp

Verfasserin

BSB + Partner Ingenieure und Planer AG
Von Roll-Strasse 29
4702 Oensingen

Kostenschätzung

Die Wasserleitung in der Niedermattstrasse befindet sich in einem schlechten Zustand. Eine erste Etappe des Ersatzes musste bereits vorgezogen werden.

Nun soll die zweite Etappe in Angriff genommen werden. Die Notwendigkeit des Ersatzes wird zusätzlich durch die aktuelle Generelle Wasserplanung GWP sowie durch die in den letzten Jahren zunehmend auftretenden Leckagen bestätigt.



Kostenvoranschlag
±10%


Die Kostenschätzung basiert auf den Erfahrungspreisen der BSB + Partner Ingenieure und Planer AG.

Niedermattstrasse Etappe 2	KV vom 30.04.2026	
Baumeisterarbeiten Wasserversorgung	CHF	334'000.00
Vortrieb Grabenlos	CHF	30'000.00
PAK Untersuchungen	CHF	1'000.00
Rohrverlegearbeiten	CHF	180'000.00
Aufnahmen Werkleitungen (Geopunkt AG)	CHF	5'000.00
Nachführung Werkkataster	CHF	500.00
Projekt- und Bauleitung, Nebenkosten	CHF	62'000.00
Unvorhergesehenes ASM	CHF	9'000.00
Diverses und Unvorhergesehenes (ca. 8%)	CHF	48'500.00
TOTAL exkl. MWST	CHF	670'000.00
MWST 8.1%	CHF	54'270.00
TOTAL inkl. MWST	CHF	724'270.00
TOTAL 2. Etappe	CHF	750'000.00


Datum: 30.04.2026
Ersteller/in: Franziska Jeker
BSB + Partner Ingenieure und Planer AG
E-Mail: franziska.jeker@bsb-partner.ch

Beilagen

- Plan 3948 / 51 Übersicht 1:500

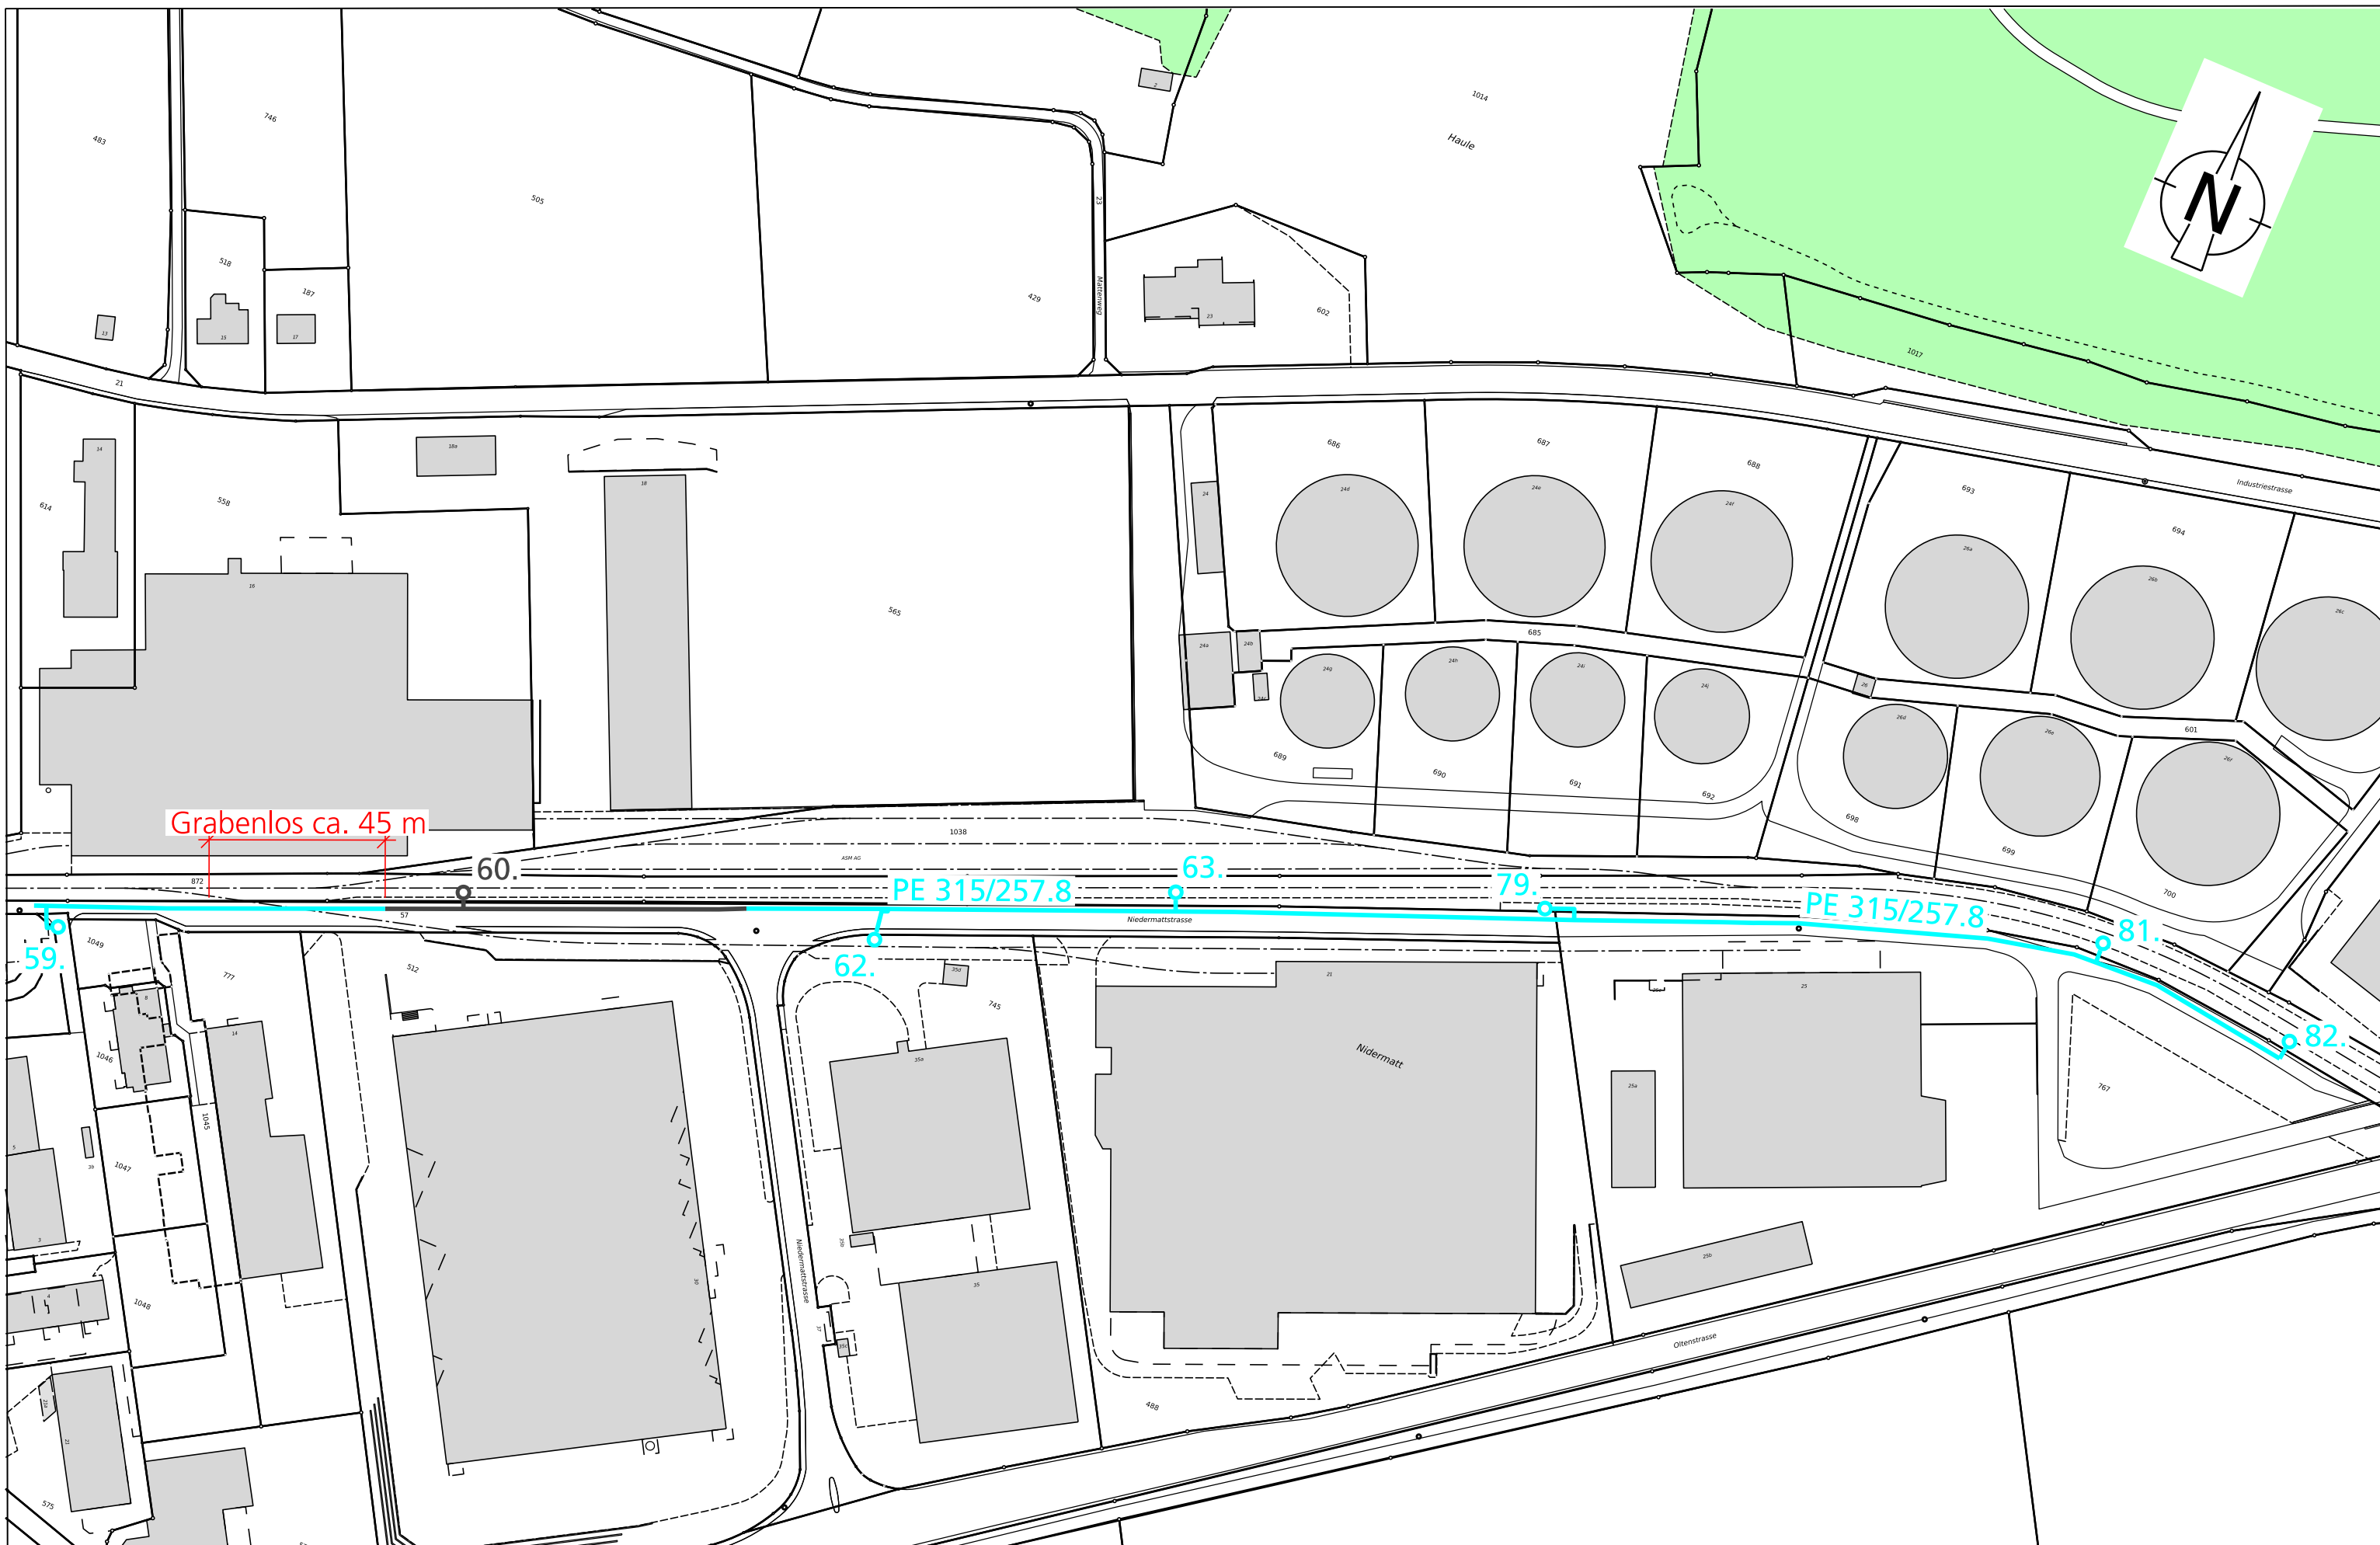

Grabenlos ca. 45 m

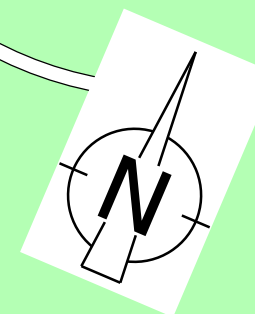

Ersatz Wasserleitung Nieder mattstrasse

M:\Oberbipp\3948 Ersatz WL Nieder mattstrasse\51_Ausführungsprojekt\51_3948_04_Übersicht_500.dgn

- Wasserleitung ca. 550 m
- Wasserleitung bereits ersetzt ca. 100 m