


**GENEHMIGUNGSVERMERKE**

	GEMEINDE OBERBIPP	GEMEINDE NIEDERBIPP
Mitwirkungsverfahren vom:	.....	.....
Vorprüfung vom:	.....	.....
Publikation im Amtsblatt vom:	.....	.....
Publikation im amtlichen Anzeiger vom:	.....	.....
Öffentliche Auflage vom:	.....	.....
Eingegangene Einsprachen:	.....	.....
Einspracheverhandlung am:	.....	.....
Erfledigte Einsprachen:	.....	.....
Unerledigte Einsprachen:	.....	.....
Rechtsverwarungen:	.....	.....
Beschlossen durch den Gemeinderat am:	.....	.....
Beschlossen durch die Einwohnergemeinde am:	.....	.....
Namens der Einwohnergemeinde:	.....	Namens der Einwohnergemeinde
Präsident:	.....	Präsidentin:
Sekretär:	.....	Sekretärin:
Die Richtigkeit dieser Angaben bescheinigt:	.....	Die Richtigkeit dieser Angaben bescheinigt:
Oberbipp den:	.....	Niederbipp den:
Der Gemeindevorstand:	.....	Der Gemeindevorstand:
Genehmigt durch das Amt für Gemeinden und Raumordnung (AGR):		
Datum: .....		

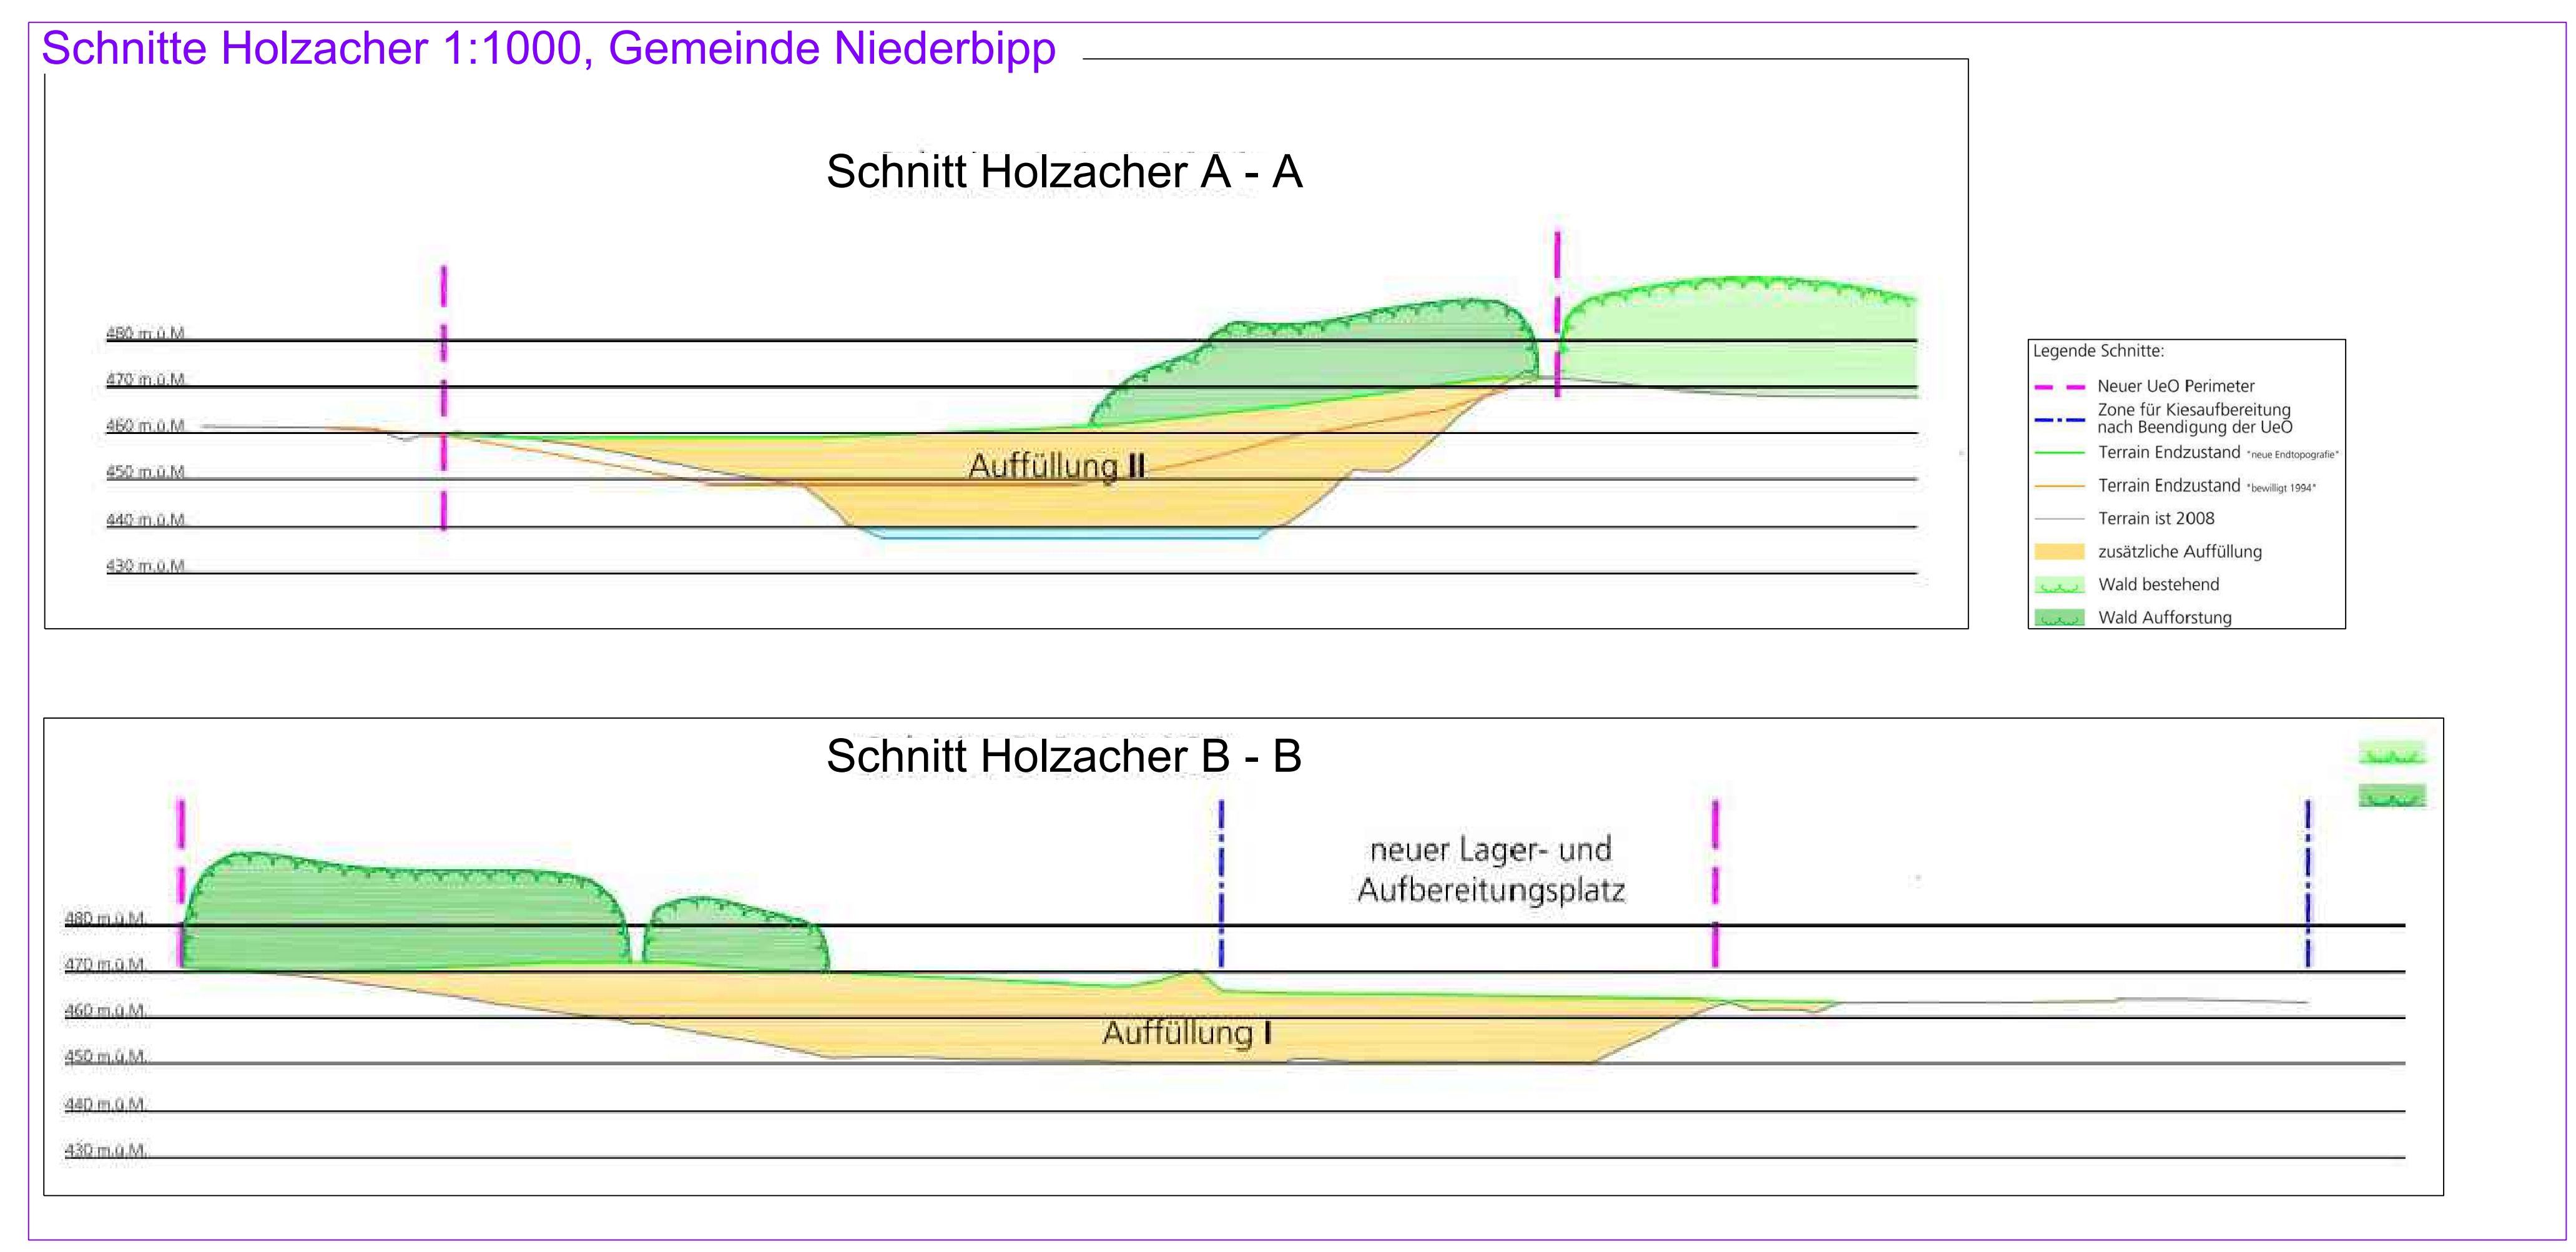

**LEGENDE GEMEINDE OBERBIPP**

Genehmigungsinhalte

Hinweise	Perimeter Überbauungsordnung
.....	.....
.....	Abbau- und Auffüllperimeter
.....	Abbaustappe (A-D)
.....	Abbau und Wiederauffüllung
.....	Endtopografie Minimalvariante
.....	Endtopografie Maximalvariante
.....	Höchstgrundwasserspiegel

**LEGENDE GEMEINDE NIEDERBIPP**

Genehmigungsinhalte

Hinweise	Perimeter Überbauungsordnung
.....	.....
.....	Abbau- und Auffüllperimeter
.....	Abbaustappen (A-D)
.....	Abbau und Wiederauffüllung
.....	Endtopografie Minimalvariante
.....	Endtopografie Maximalvariante
.....	Höchstgrundwasserspiegel

**Überbauungsordnung 7 Neubanboden - genehmigte Elemente**

Genehmigungsinhalte

Hinweise	Abbau- und Auffüllperimeter
.....	.....
.....	Abbaustappen (1-6)
.....	Abbau und Wiederauffüllung
.....	Endtopografie
.....	Höchstgrundwasserspiegel

Kanton Bern      Gemeinden Oberbipp und Niederbipp

**Überbauungsordnung  
Erweiterung Bergviertel**

Exemplar für die Mitwirkung

**Überbauungsplan 4**

Schnitte  
Profile

Das Dossier beinhaltet:  
Überbauungsplan 1 - Abbauplan  
Überbauungsplan 2 - Endgestaltung Minimalvariante  
Überbauungsplan 3 - Endgestaltung Maximalvariante  
Überbauungsplan 4 - Schnitte  
Überbauungsvorschriften