


Kanton Bern  
Gemeinde Oberbipp

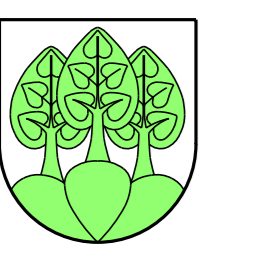

# Deckbelagsanierung und Ersatz Wasserleitung Industriestrasse Teil Ost

Vorprojekt


Situation 1 : 200

Datum	Änderungen	gezeichnet	geprüft
17.09.2016			

3751 / 1

www.bsb-partner.ch


BSB + Partner  
Ingenieure und Planer

 

### Legende

bestehend / projektiert

- Schmutzwasserleitung mit KS und Strassenablauf
- Reinabwasserleitung mit KS und Strassenablauf
- Wasserleitung mit Schieber, Hydrant und Reduktion
- EL-Leitung mit Kabelschacht, Kabelabzweig und Verteilkabine
- Telefonleitung mit Kabelschacht
- TV - Leitung
- Gasleitung mit Schieber und Reduktion

 

### Legende Strasse

bestehend / projektiert

- Belagsanierung
- Belagsanierung mit Koffersatz
- Anpassungen
- Mauer
- Koten
- Strassenablauf (SA)
- Zaun
- Schalenstein Typ 12 2-reihig, 4 cm gestürzt
- Randstein RN 12, 10 cm Anschlag

Belagsanierung mit Koffersatz	Dicke
Deckschicht AC 11 S	= 4.0 cm
Tragschicht AC T 22 S	= 9.0 cm
Planie Planiekies Ø/16mm	max. = 5.0 cm
Koffer Kiessand	max. = 80.0 cm
Vlies Geotextil 150g/m²	
<b>Totaler Oberbau</b>	<b>max. = 98.0 cm</b>

Belagsanierung	Dicke
Deckschicht AC 11 S	= 4.0 cm
Tragschicht AC T 22 S	= 9.0 cm
Planie Planiekies Ø/16mm	max. = 5.0 cm
<b>Totaler Oberbau</b>	<b>max. = 18.0 cm</b>