


Kanton Bern  
Gemeinde Oberbipp

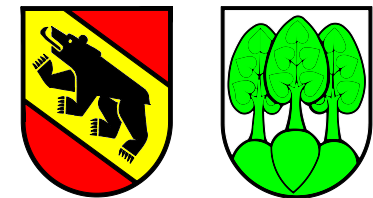

**Vorabzug  
Baugesuch**

**Sanierung Poststrasse  
Oberbipp**

**Bauprojekt 2019**

Landerwerb

Situation 1:200

Einwohnergemeinde Oberbipp  
Kirchgasse 5, 4583 Oberbipp, Tel.: 032 636 27 73

Plan Nr:  
20180/204

Format:  
30 X 63

Projektverfasser:




Bauplanung Geomatik

OSTAG  
Ingenieure AG T0344200280  
Bernstrasse 21 F0344200281  
3400 Burgdorf www.infostag.ch

Rev.	Bemerkungen	Visum	Datum
	Erstausgabe	sts	21.10.2019
A			
B			
C			
D			
E			
Geprüft			

H:\dat\obp\_poststr\2bauproj\pläne\rahmen\si\_02\_obp\_201\_202\_204.2d

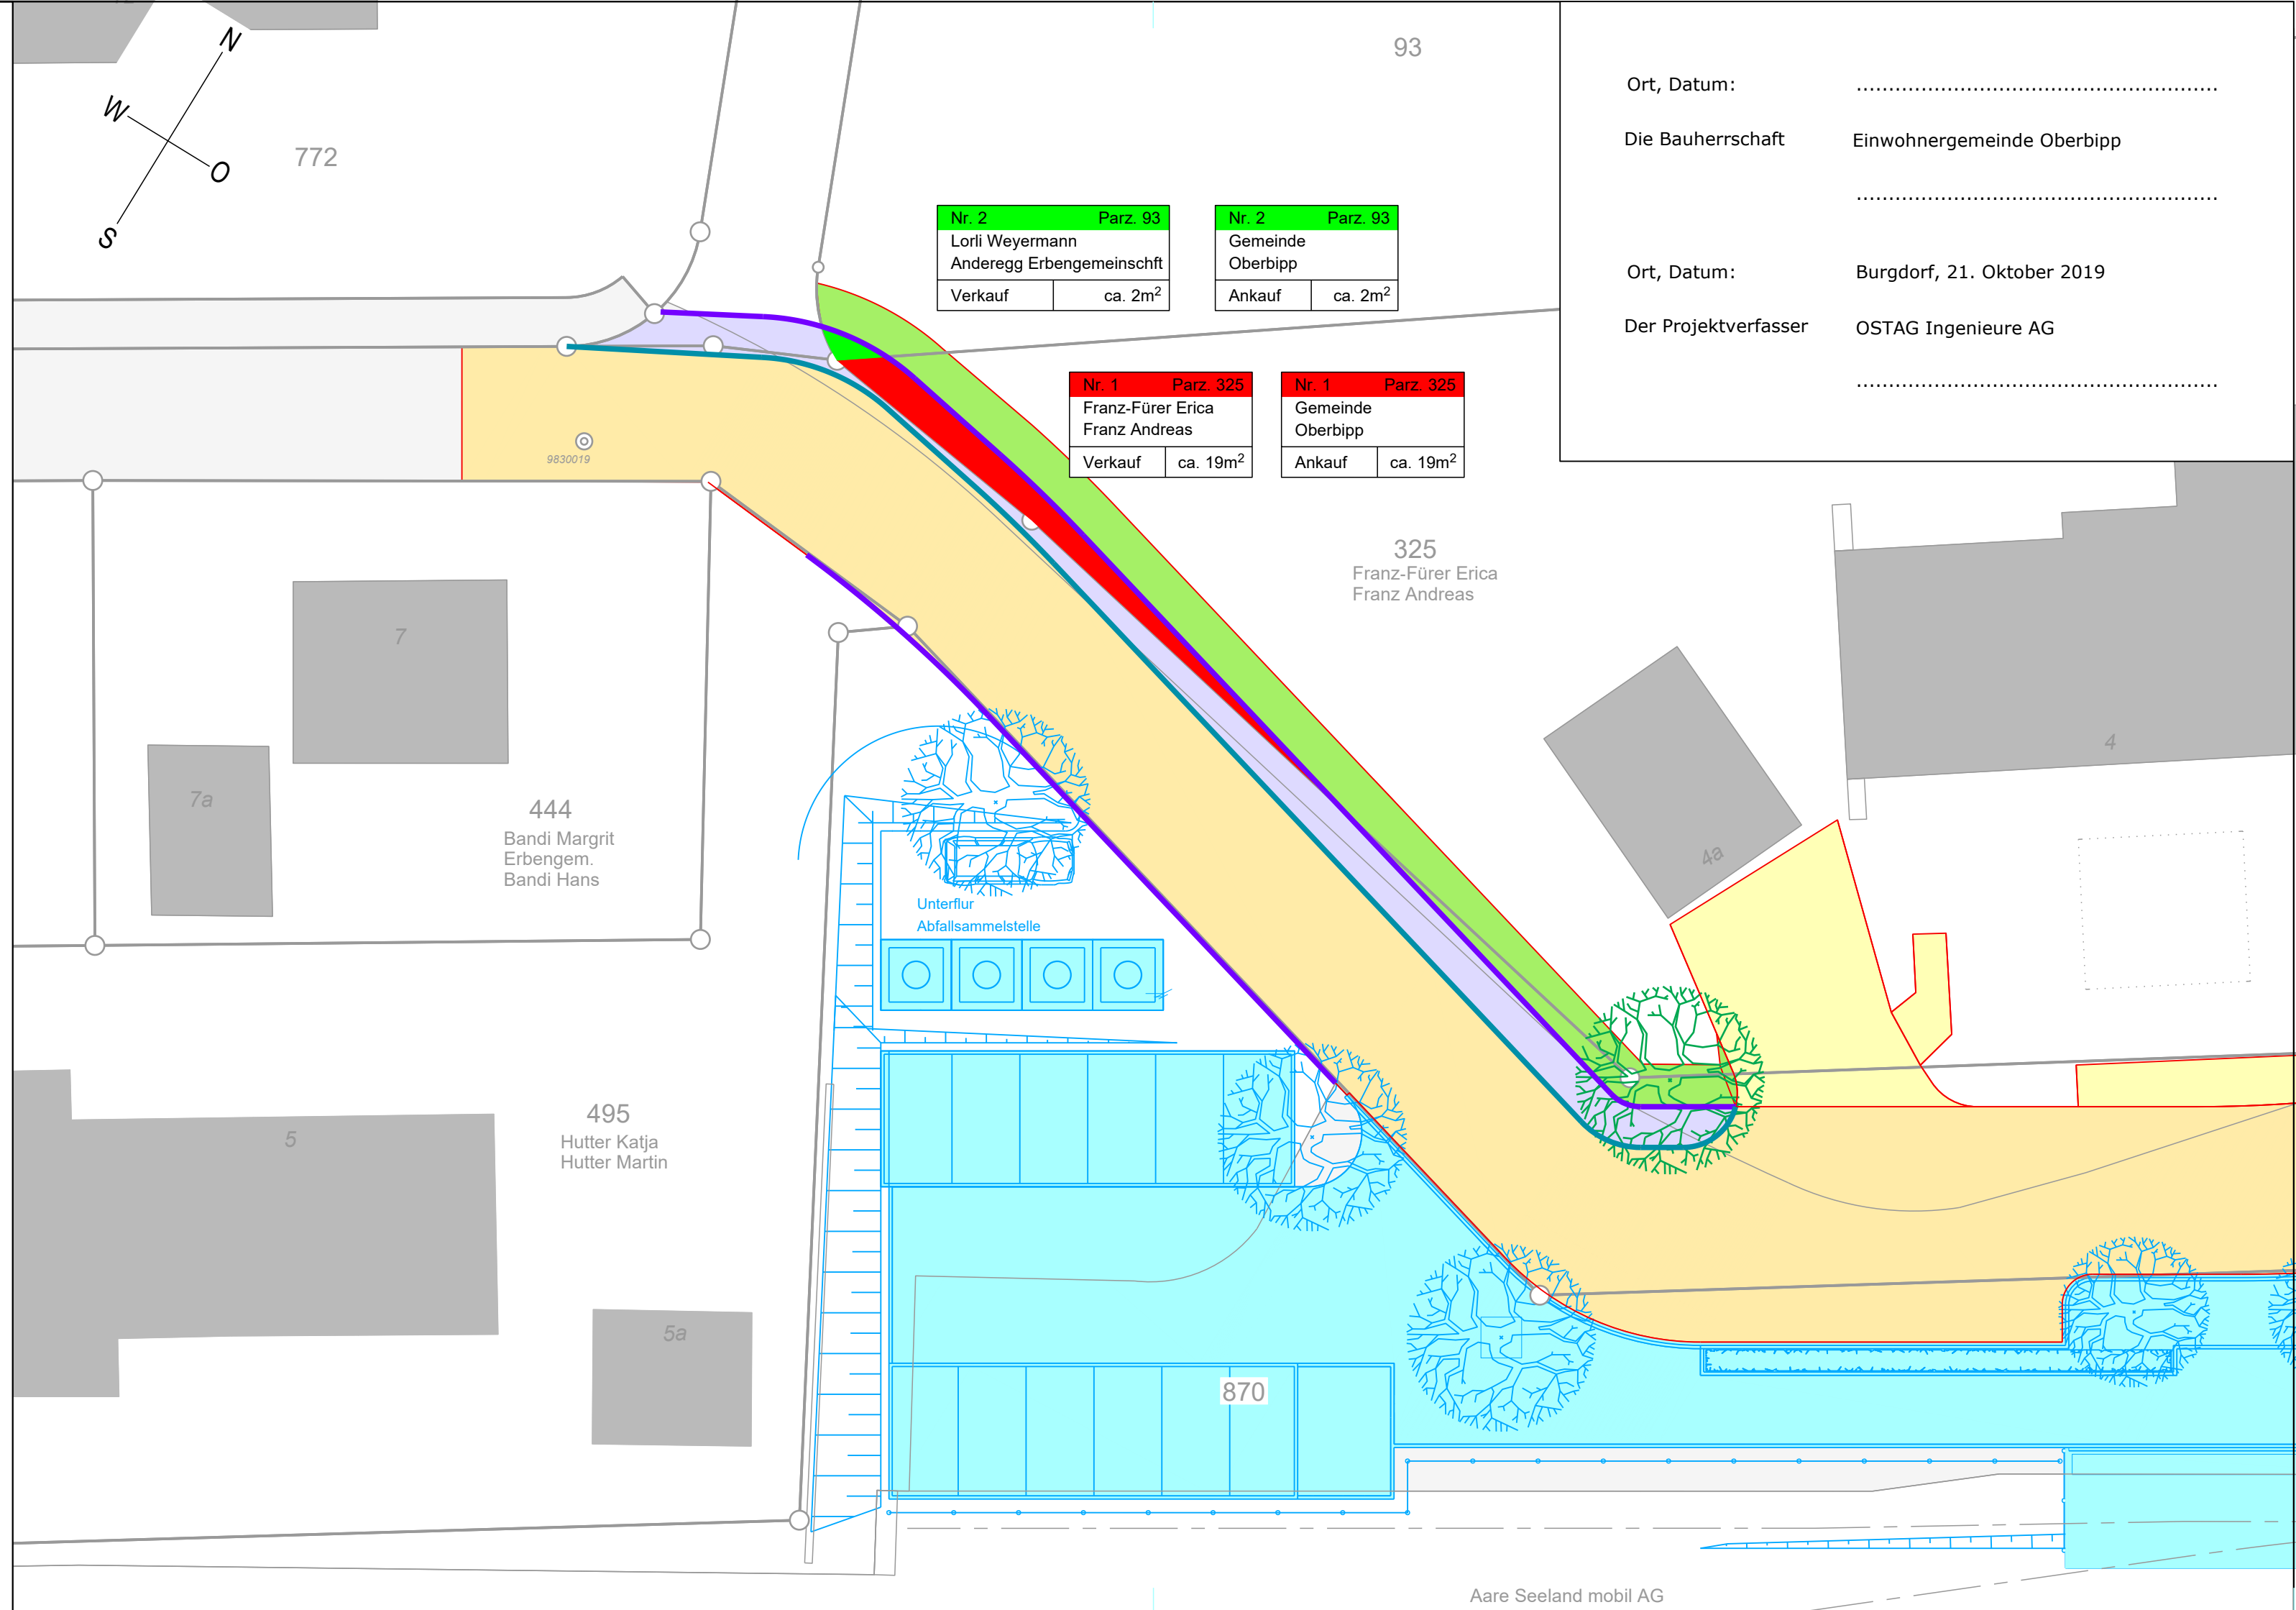

Ort, Datum: .....  
Die Bauherrschaft: Einwohnergemeinde Oberbipp  
.....  
Ort, Datum: Burgdorf, 21. Oktober 2019  
Der Projektverfasser: OSTAG Ingenieure AG  
.....

Nr. 2	Parz. 93	Nr. 2	Parz. 93
Lorli Weyermann	Anderegg Erbgemeinschaft	Gemeinde Oberbipp	
Verkauf	ca. 2m <sup>2</sup>	Ankauf	ca. 2m <sup>2</sup>

Nr. 1	Parz. 325	Nr. 1	Parz. 325
Franz-Fürer Erica	Franz Andreas	Gemeinde Oberbipp	
Verkauf	ca. 19m <sup>2</sup>	Ankauf	ca. 19m <sup>2</sup>

325  
Franz-Fürer Erica  
Franz Andreas

870