


Kanton Bern  
Gemeinde Oberbipp

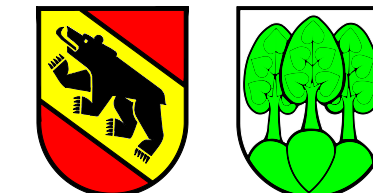

**Vorabzug  
Baugesuch**

**Sanierung Poststrasse  
Oberbipp**

**Bauprojekt 2019**

Strassenbau  
Situation 1:200

Einwohnergemeinde Oberbipp  
Kirchgasse 5, 4583 Oberbipp, Tel.: 032 636 27 73

Plan Nr.: 20180/201  
Format: 30 X 126

Projektverfasser:	Rev.	Bemerkungen	Visum	Datum
 Bauplanung Geomatik OSTAG Ingenieure AG T0344200280 Bernstrasse 21 F0344200281 3400 Burgdorf www.infostag.ch		Erstausgabe	sts	21.10.2019
	A			
	B			
	C			
	D			
	E			
	Geprüft			

H:\dat\obp\_poststr\2bauproj\taene\rahmen\si\_02\_obp\_201\_202\_204.2d



**Legende:**

**STRASSENBAU**

- Strasse / Weg
- Tragschicht- und Deckbelagsersatz
- Deckbelagsersatz
- befestigte Flächen
- Trottoir
- Gebäude / Kunstbauten
- Grünflächen
- Gewässer
- Abbruch
- Anpassungsfläche
- Baum
- Fahrbahn Achse
- Randabschluss
- Drittprojekt
- Binderstein Typ 12
- Binderstein Typ 12 (Schräggestellt 4cm Anschlag)

**WERKLEITUNGEN**

- Schmutzabwasser Kontrollschacht
- Regenabwasser ES und Kontrollschacht
- Mischabwasser Kontrollschacht
- Wasser Hydrant und Schieber
- Elektro Kandelaber und Schacht
- Kabel-TV chacht
- Swisscom Schacht

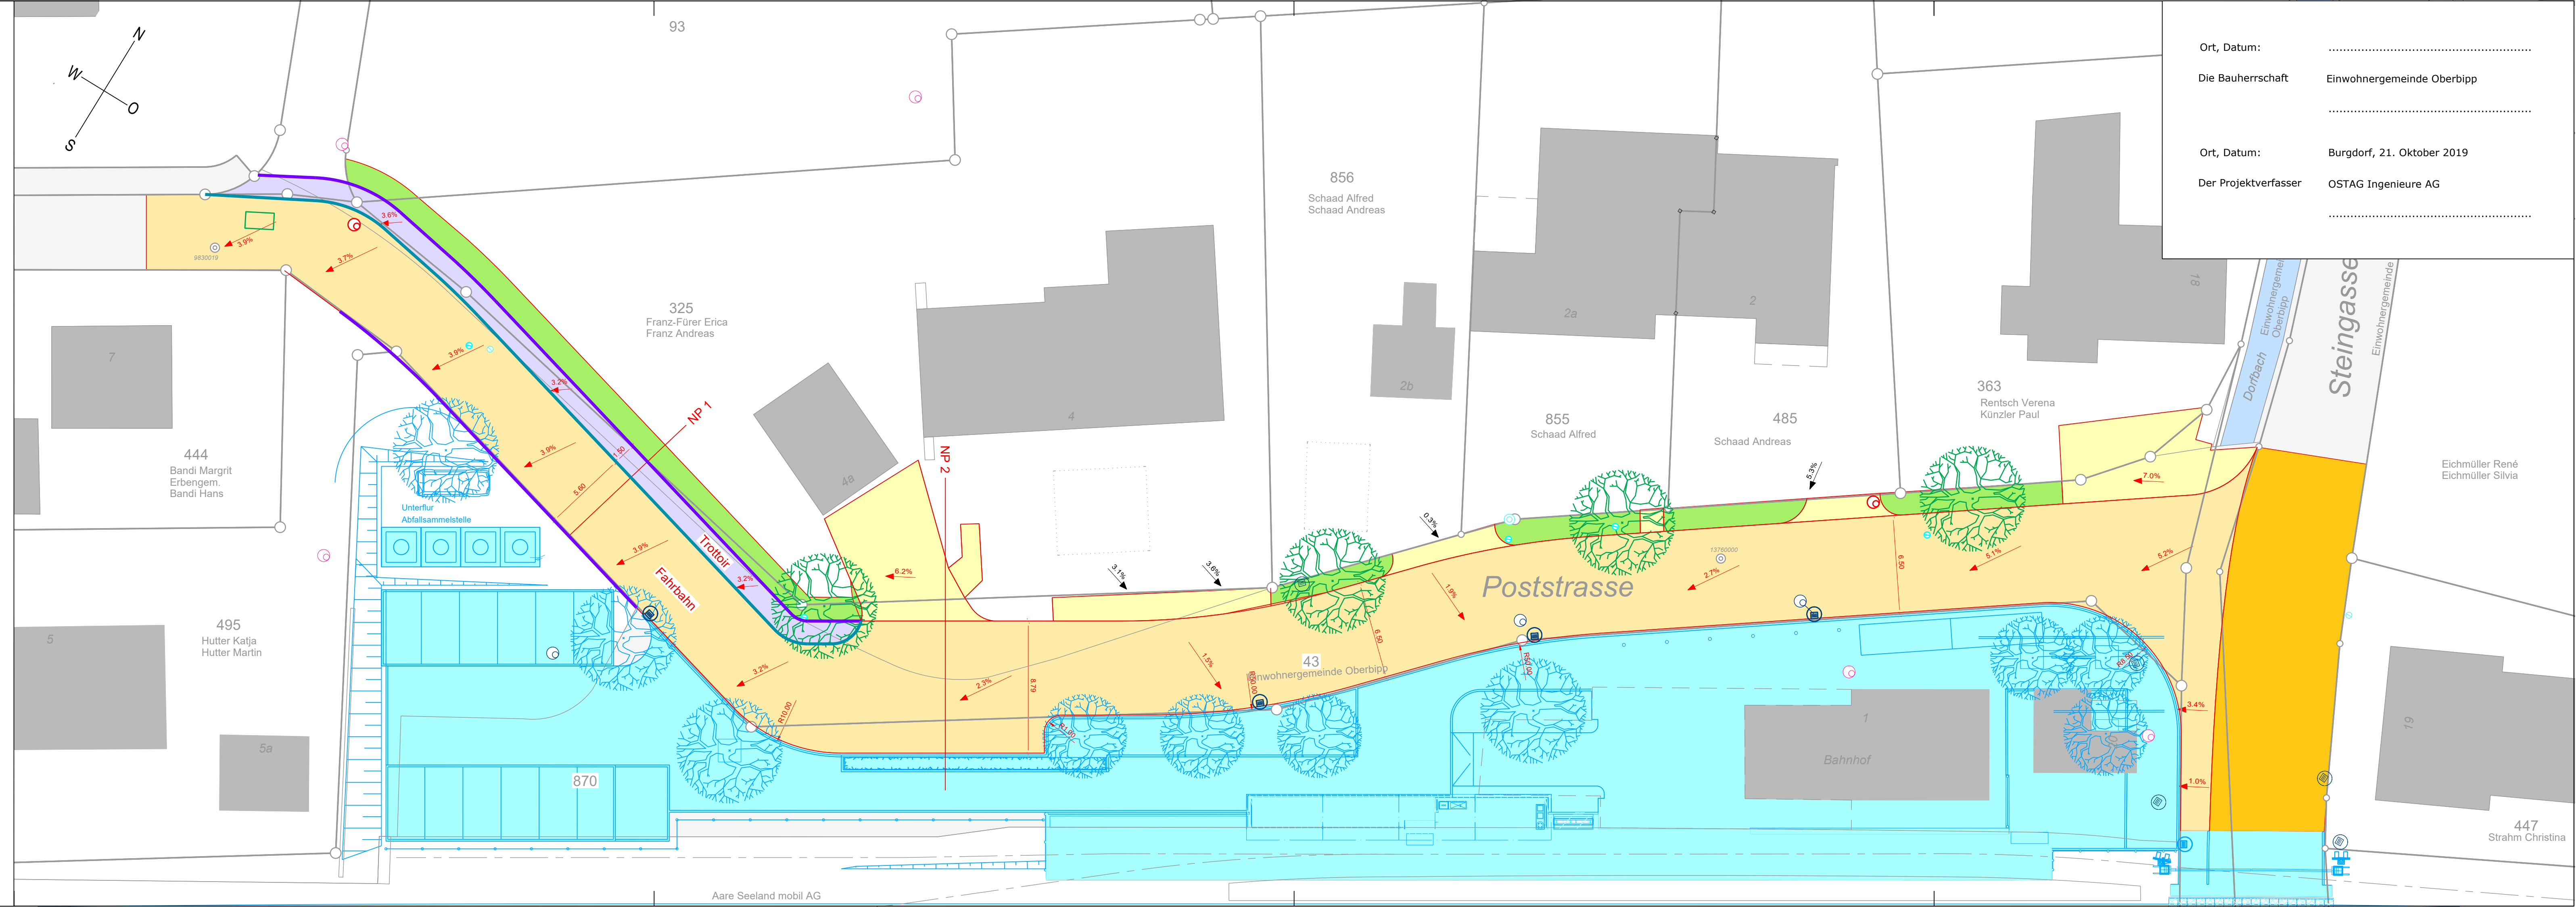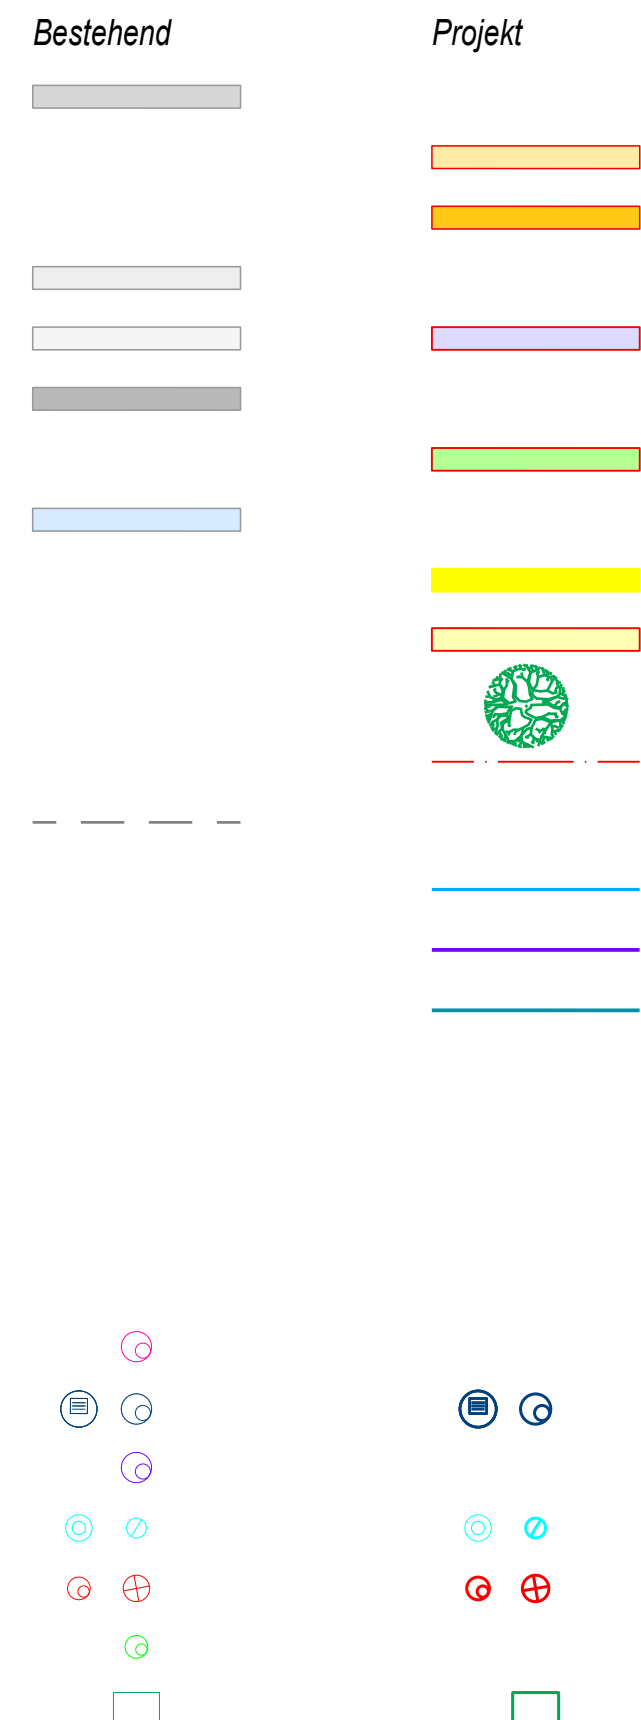

Ort, Datum: .....  
Die Bauherrschaft: Einwohnergemeinde Oberbipp  
Ort, Datum: Burgdorf, 21. Oktober 2019  
Der Projektverfasser: OSTAG Ingenieure AG